
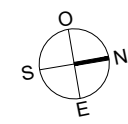
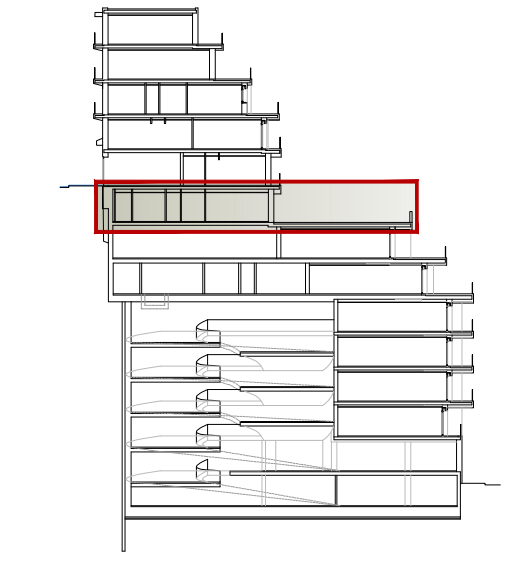


**EDIFICI SUPERIOR
PLANTA -1 / ESCALA C / PORTA 2**

Superfície Construïda Interior 141,61 m²
Superfície Construïda Exterior 135,32 m²

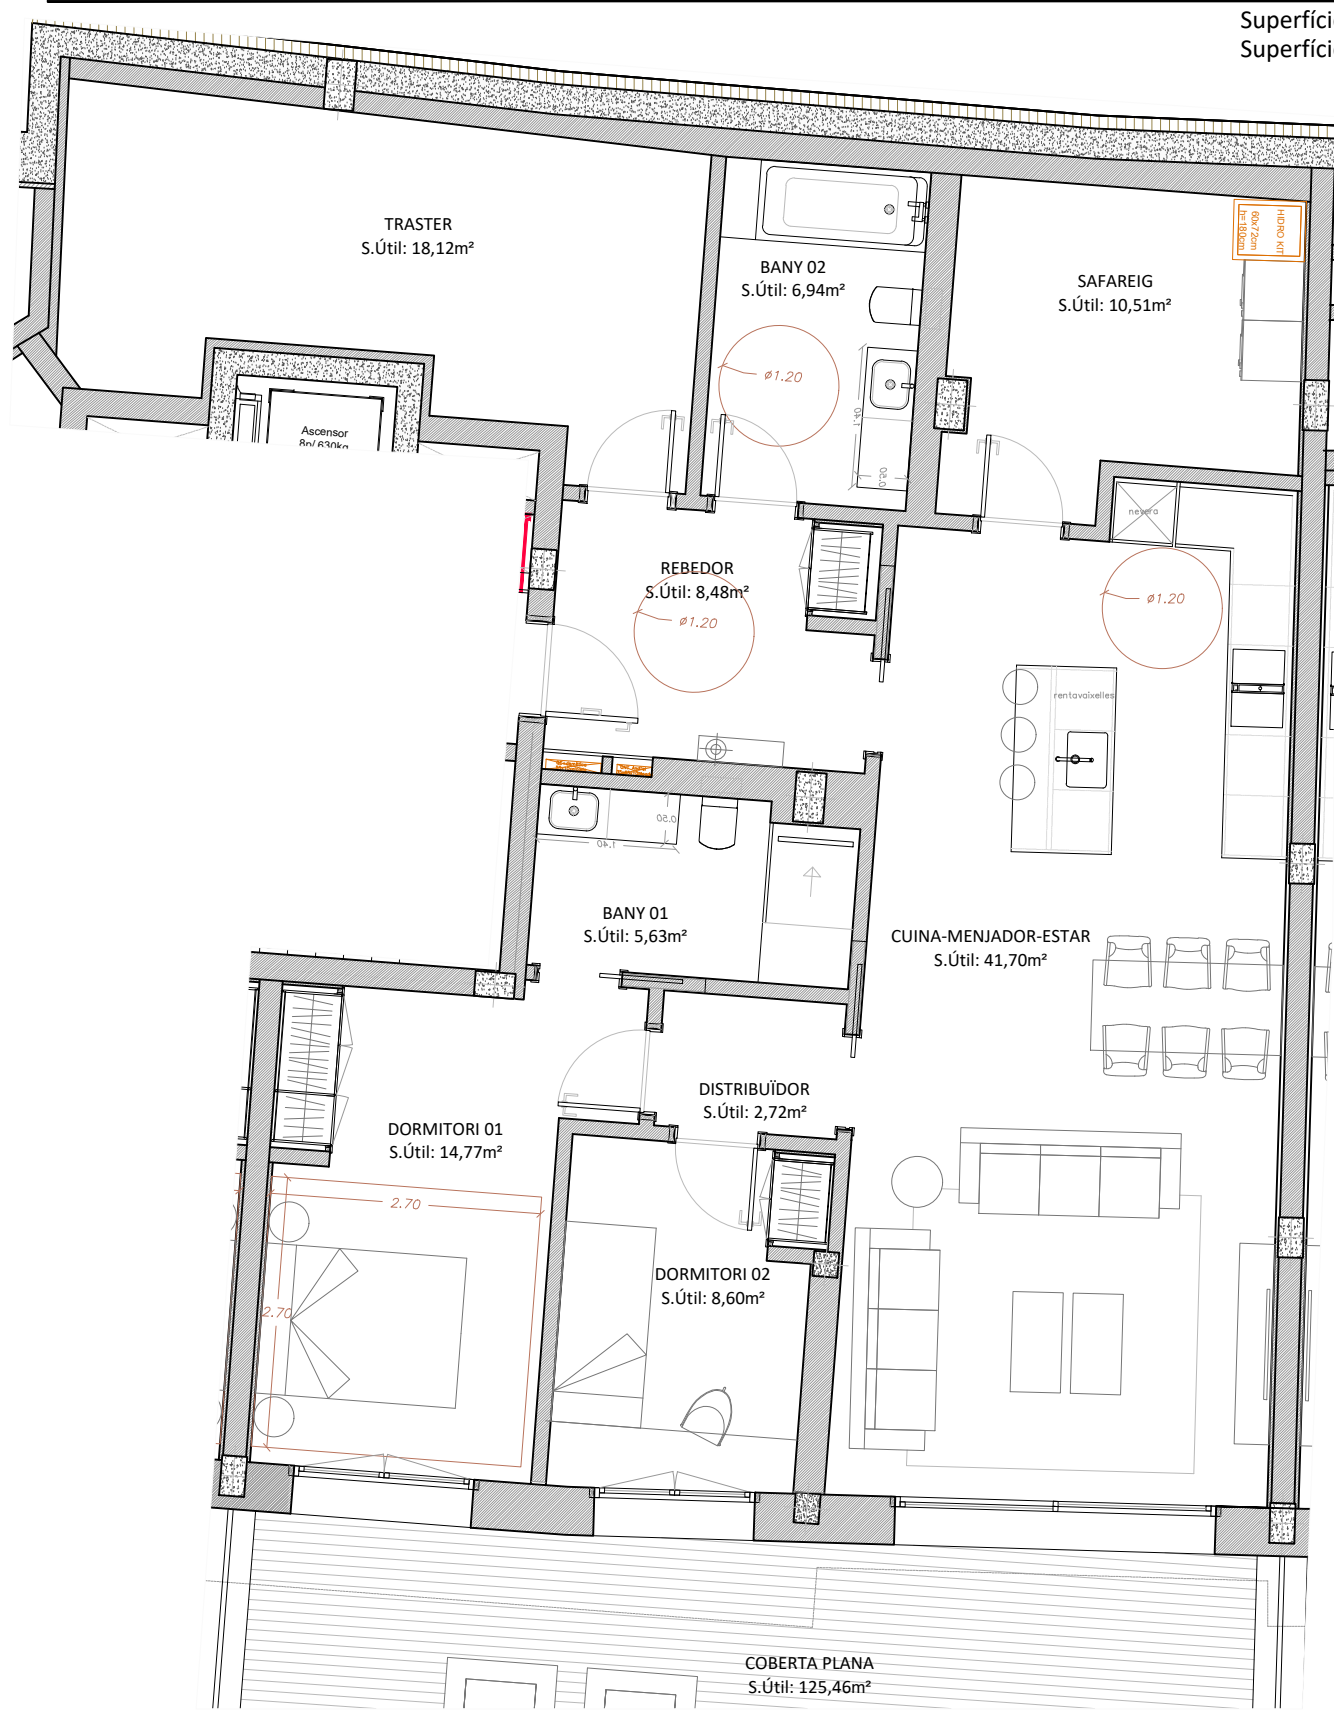

NOTES:

Els límits, les superfícies i les mides dels habitatges estan subjectes a exigències tècniques, jurídiques i/o comercials.
Les superfícies útils i construïdes poden patir lleugeres modificacions degut a la redefinició de tamany de pilars i patis d'instal·lacions en fase de projecte executiu.

