
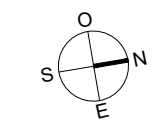
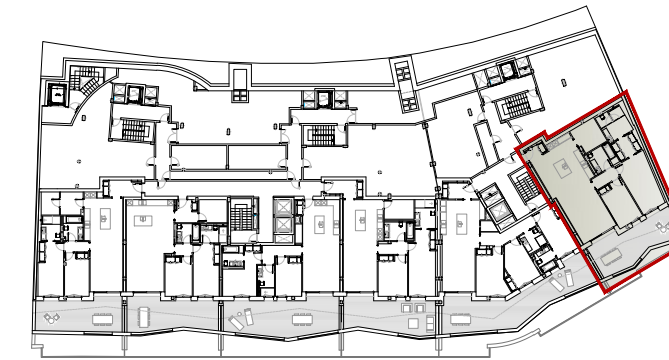
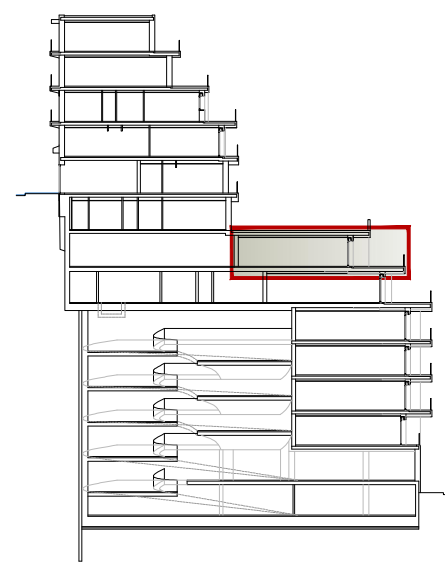


EDIFICI INFERIOR
PLANTA -2 / ESCALA D / PORTA 2

Superfície Construïda Interior 139,36 m²
 Superfície Construïda Exterior 38,60 m²

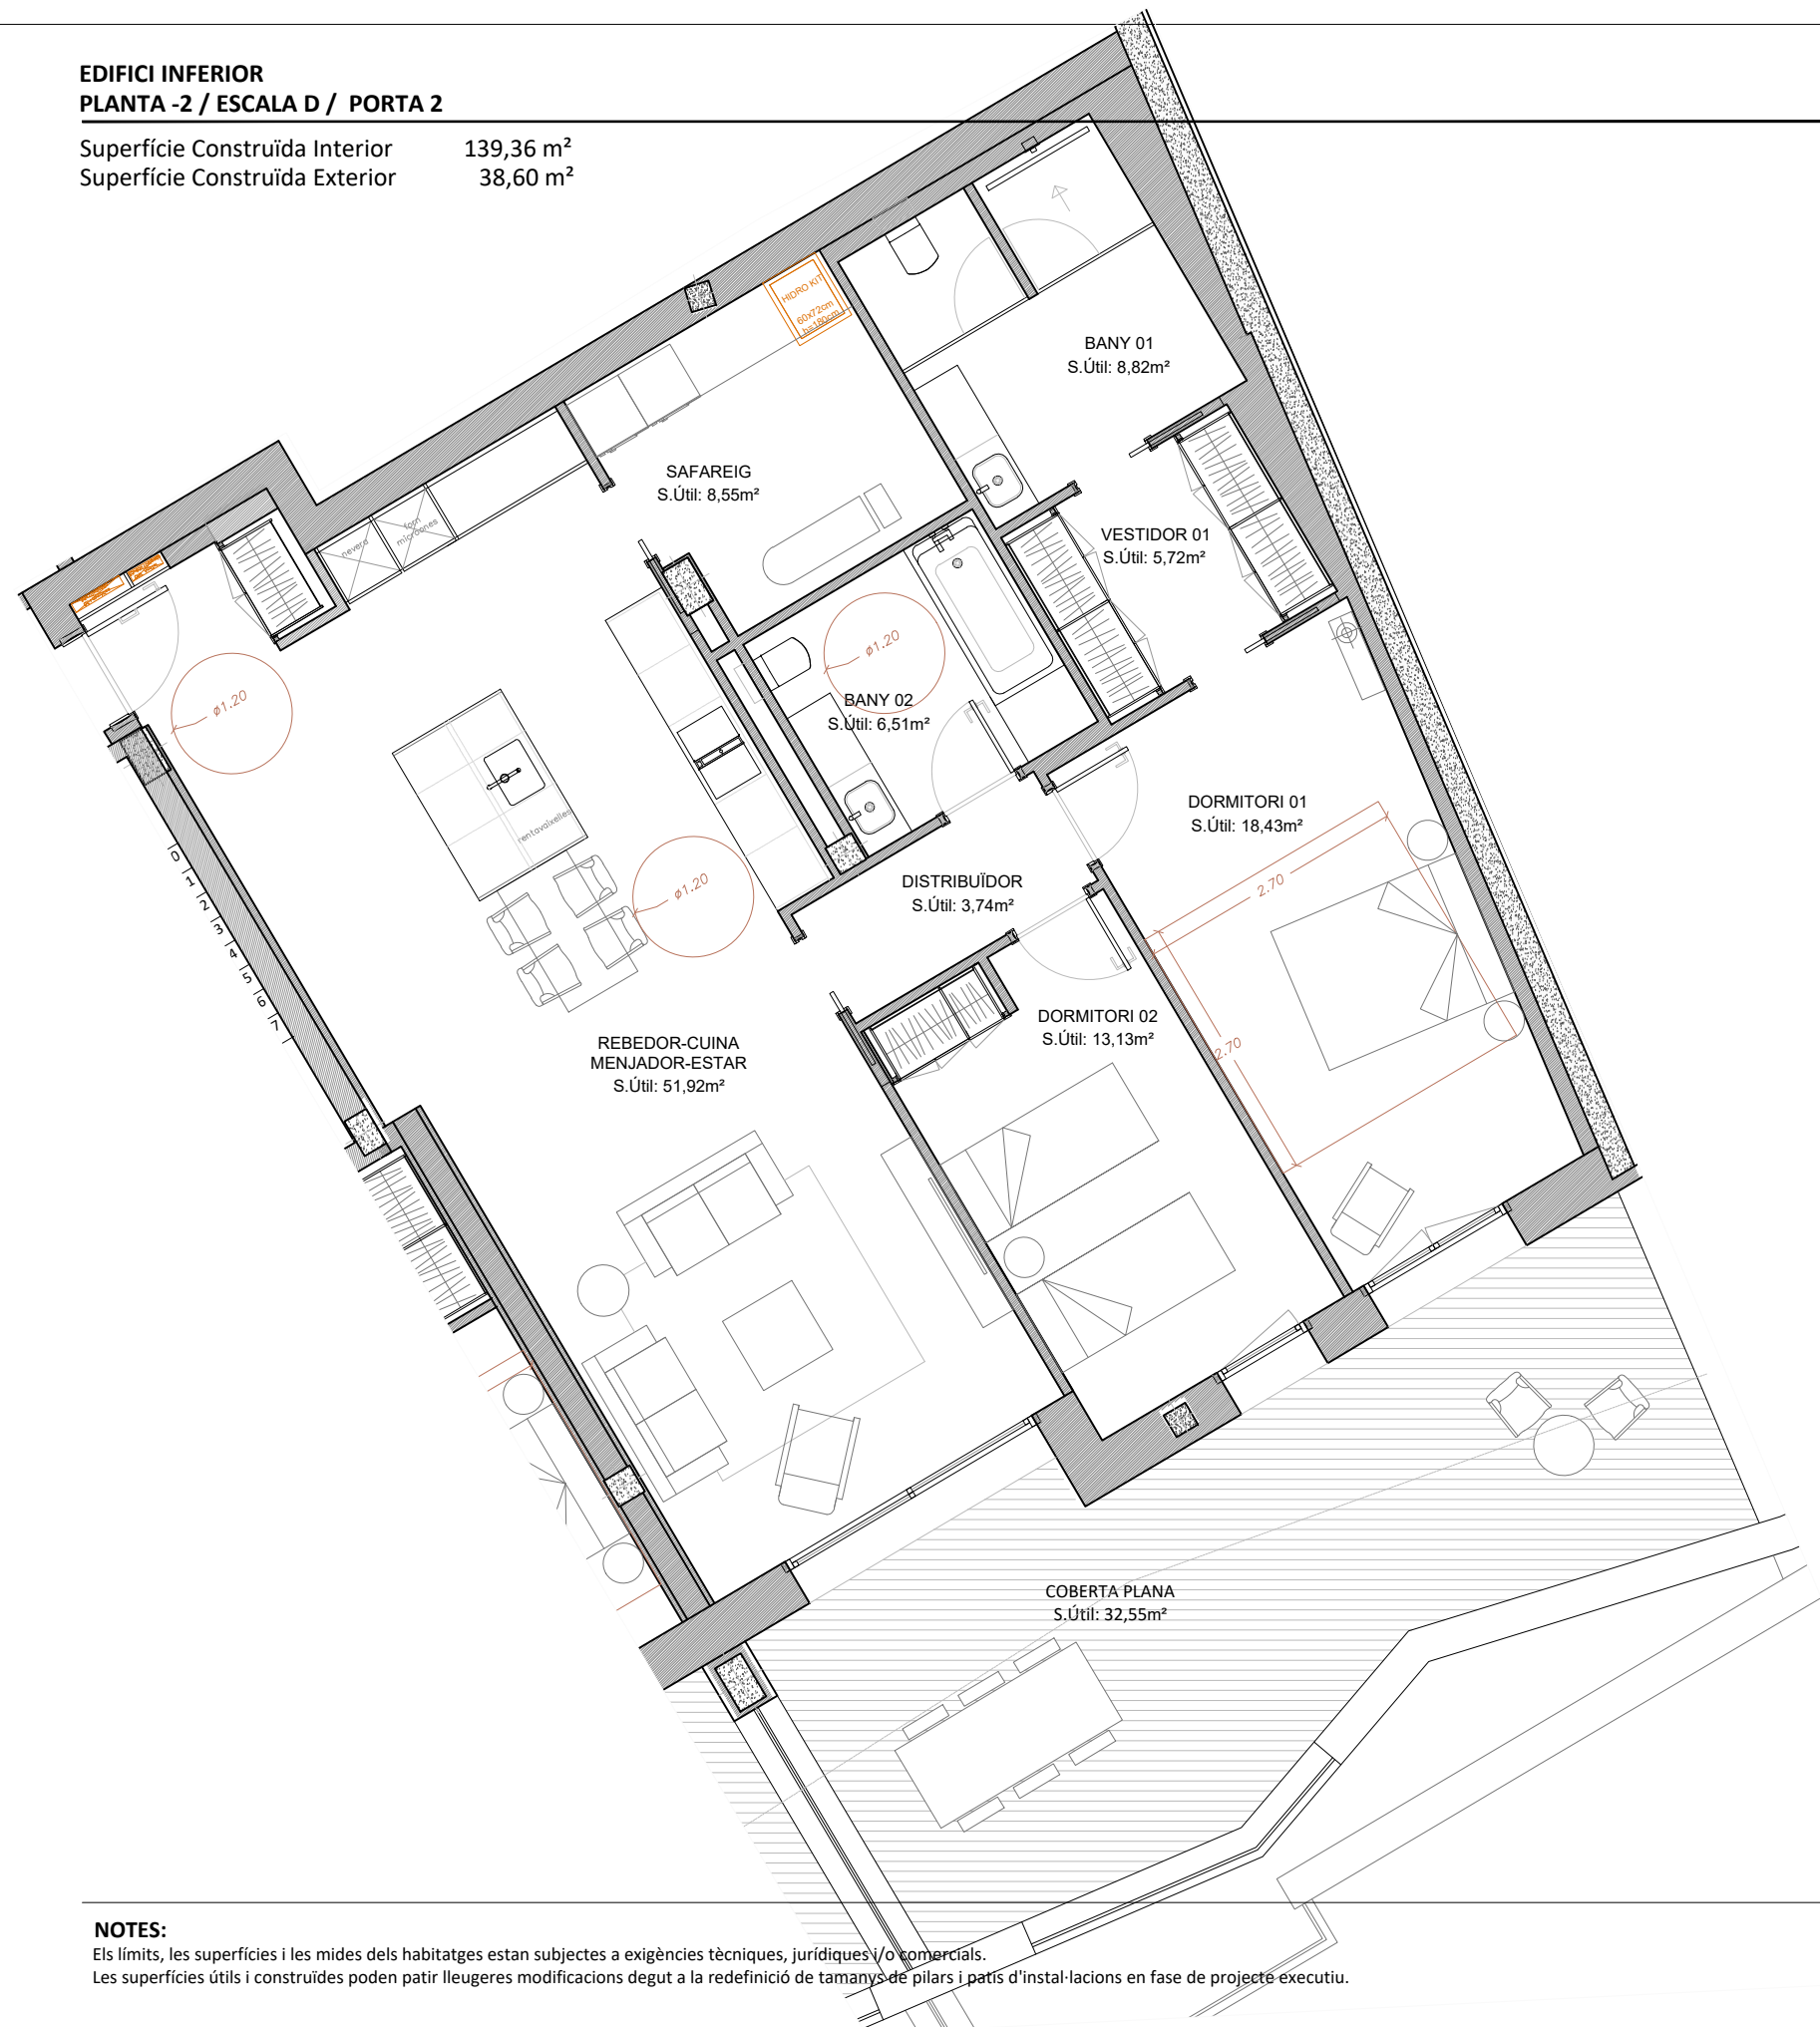

NOTES:

Els límits, les superfícies i les mides dels habitatges estan subjectes a exigències tècniques, jurídiques i/o comercials.
 Les superfícies útils i construïdes poden patir lleugeres modificacions degut a la redefinició de tamany de pilars i patís d'instal·lacions en fase de projecte executiu.