
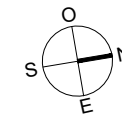
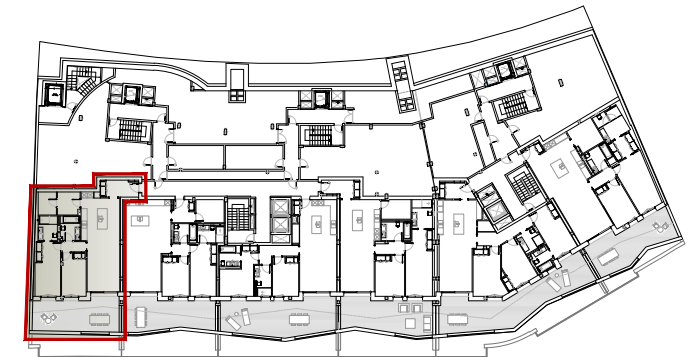
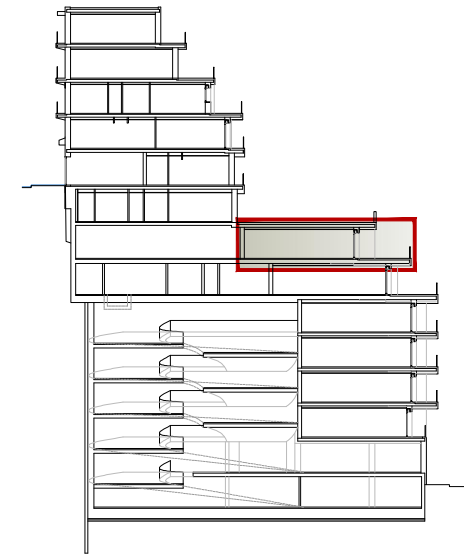


**EDIFICI INFERIOR**  
**PLANTA -2 / ESCALA E / PORTA 1**

Superfície Construïda Interior 116,97 m<sup>2</sup>  
 Superfície Construïda Exterior 36,31 m<sup>2</sup>

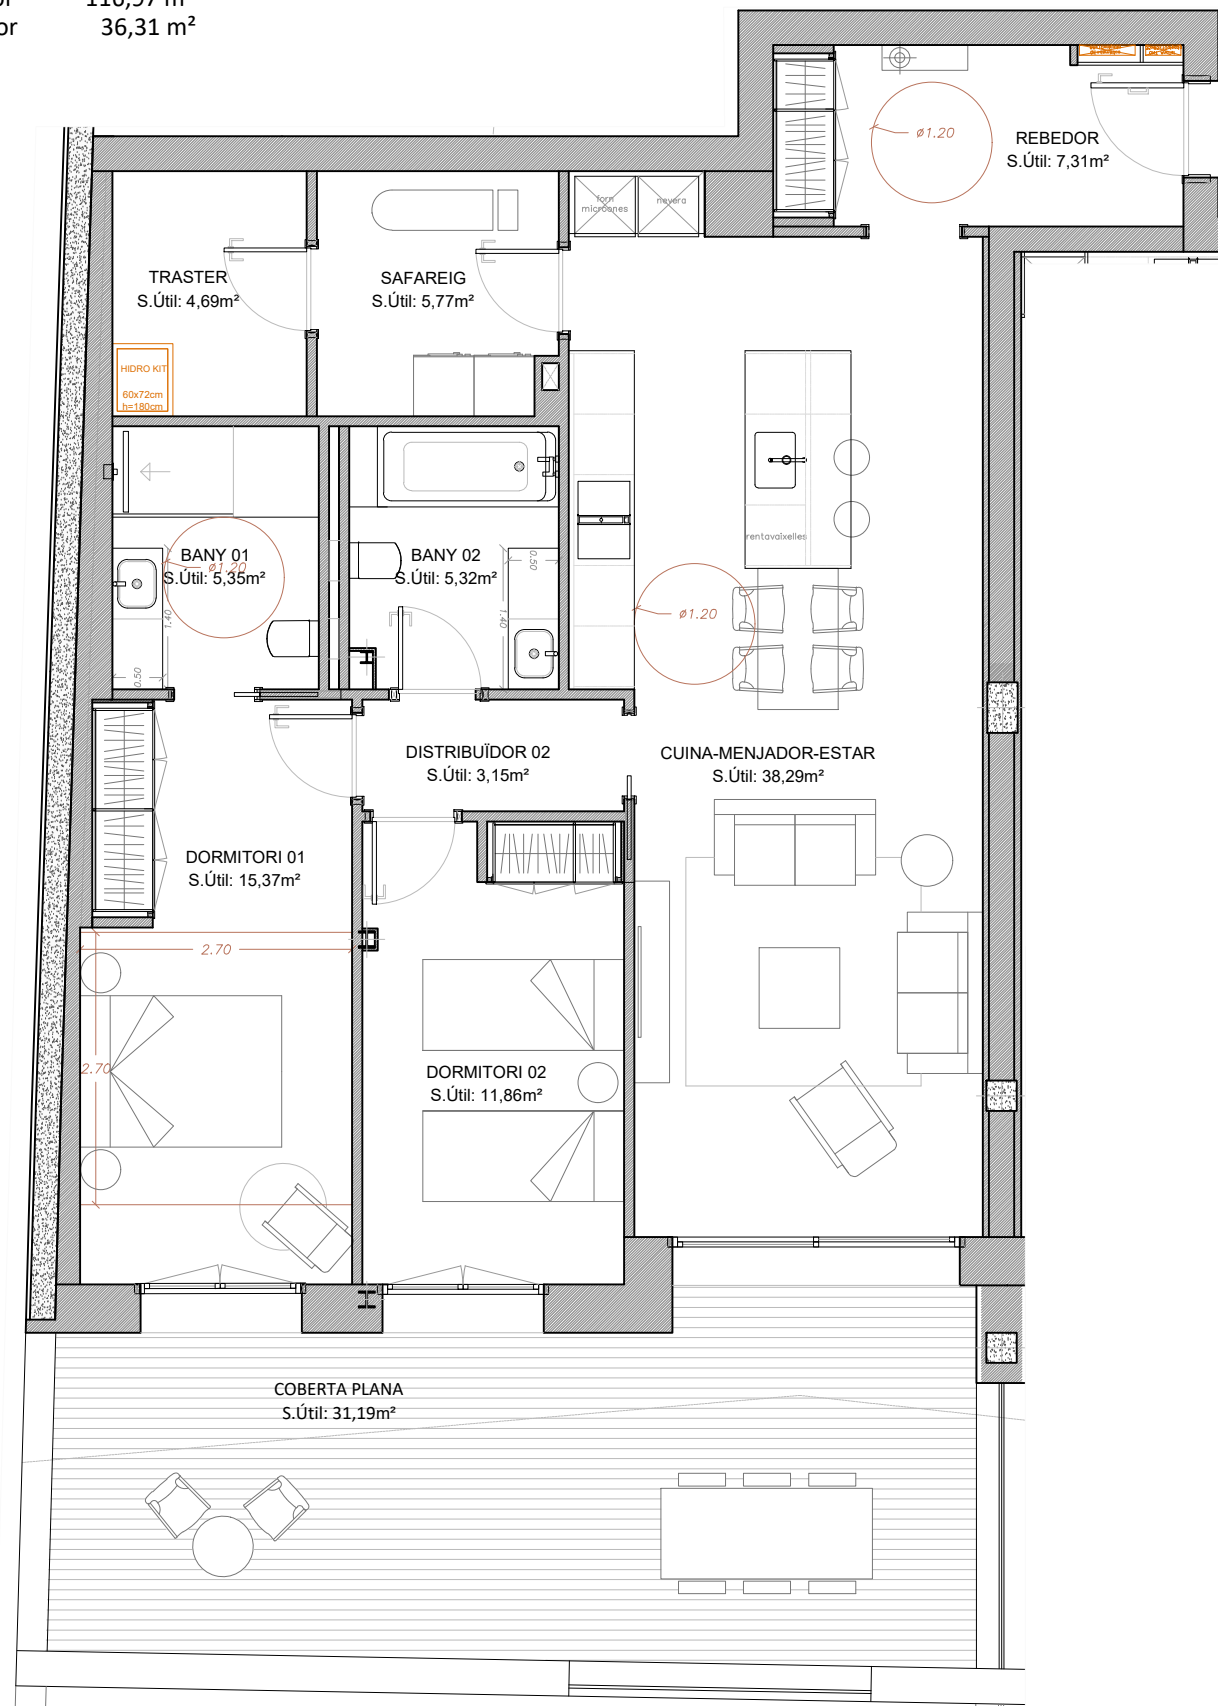

**NOTES:**

Els límits, les superfícies i les mides dels habitatges estan subjectes a exigències tècniques, jurídiques i/o comercials.  
 Les superfícies útils i construïdes poden patir lleugeres modificacions degut a la redefinició de tamanyes de pilars i patis d'instal·lacions en fase de projecte executiu.