
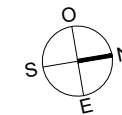
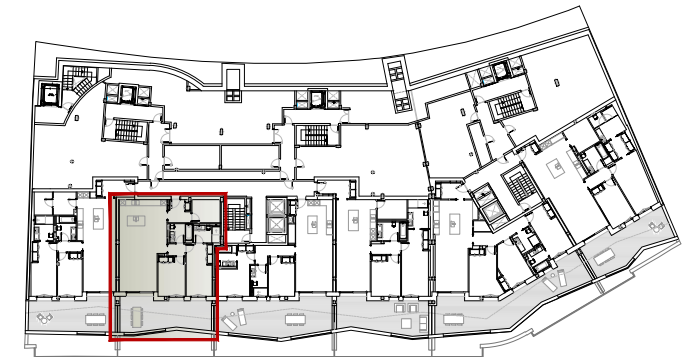
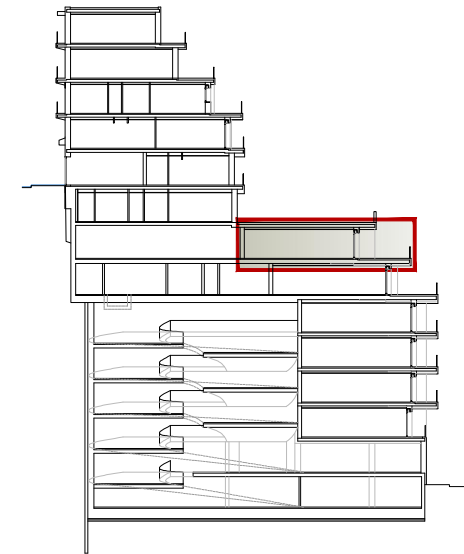


**EDIFICI INFERIOR**  
**PLANTA -2 / ESCALA E / PORTA 2**

Superfície Construïda Interior    113,65 m<sup>2</sup>  
 Superfície Construïda Exterior    36,54 m<sup>2</sup>

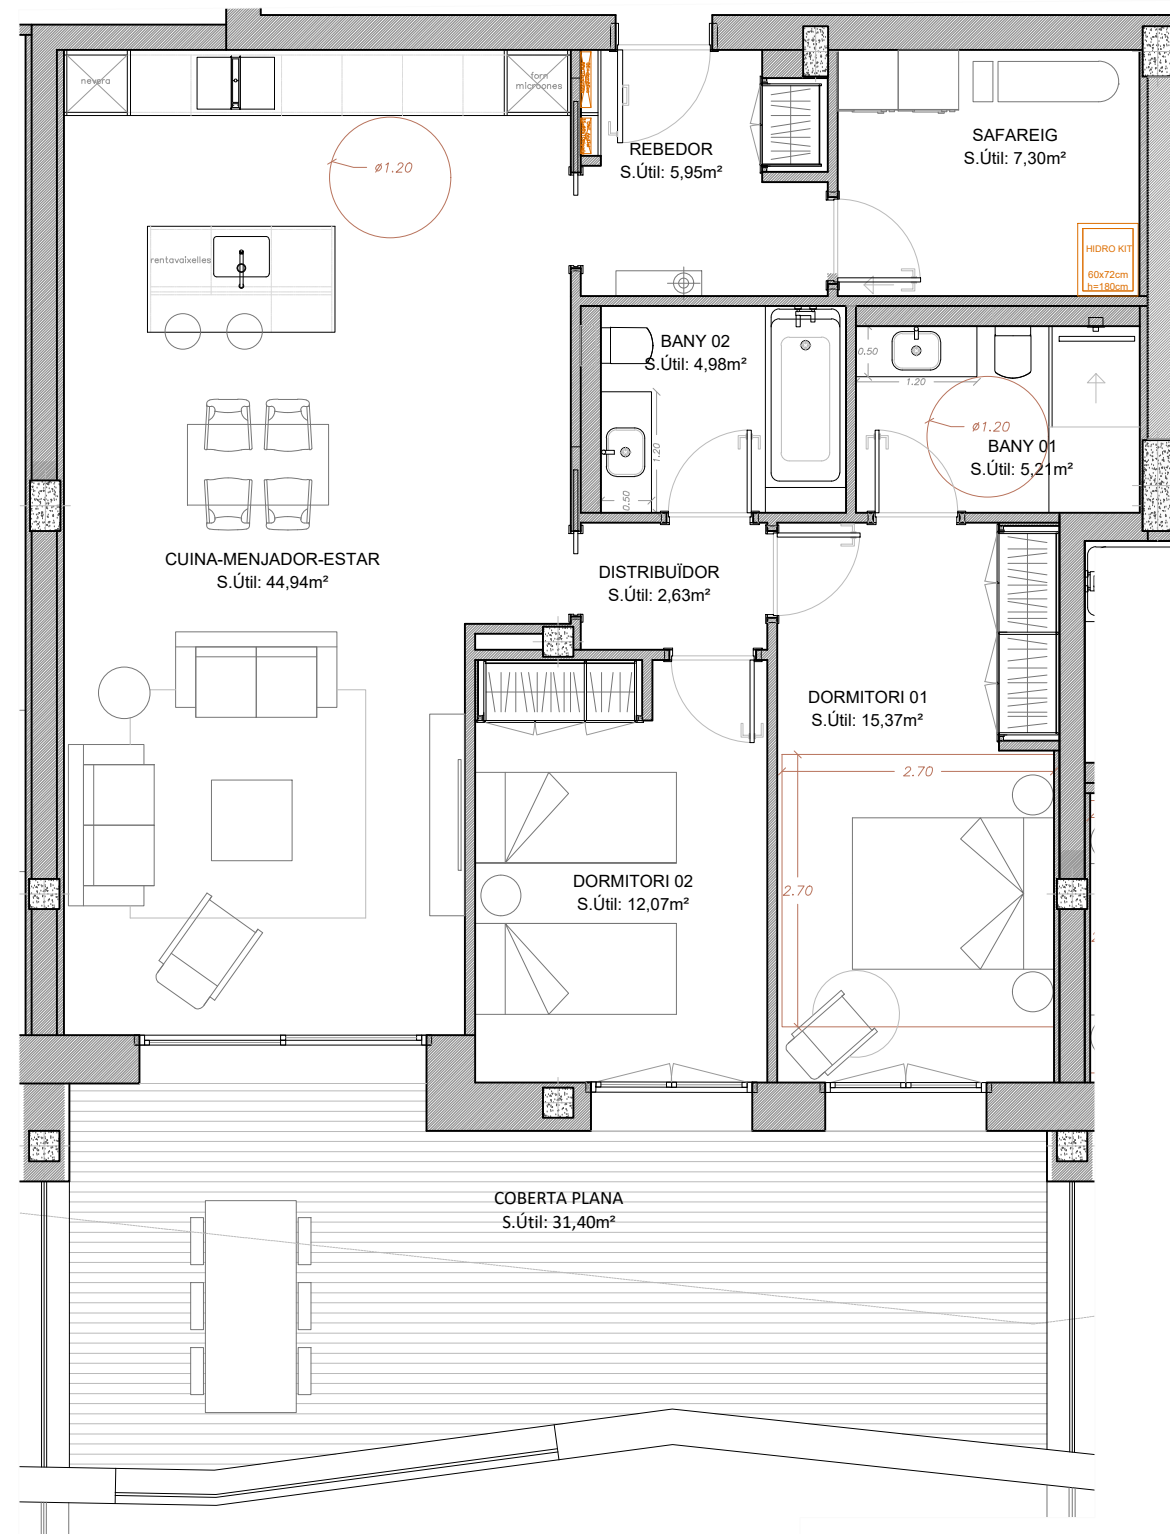

**NOTES:**

Els límits, les superfícies i les mides dels habitatges estan subjectes a exigències tècniques, jurídiques i/o comercials.  
 Les superfícies útils i construïdes poden patir lleugeres modificacions degut a la redefinició de tamanyes de pilars i patis d'instal·lacions en fase de projecte executiu.