
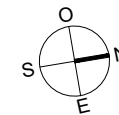
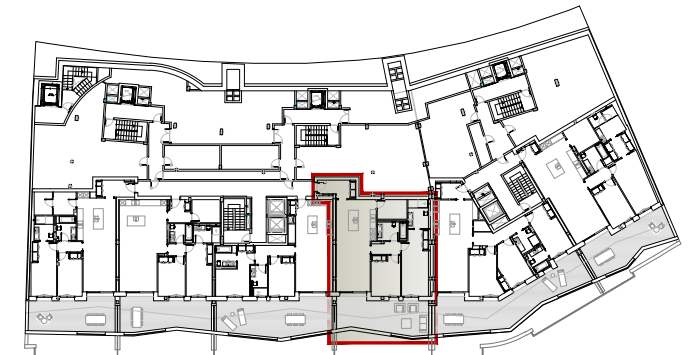
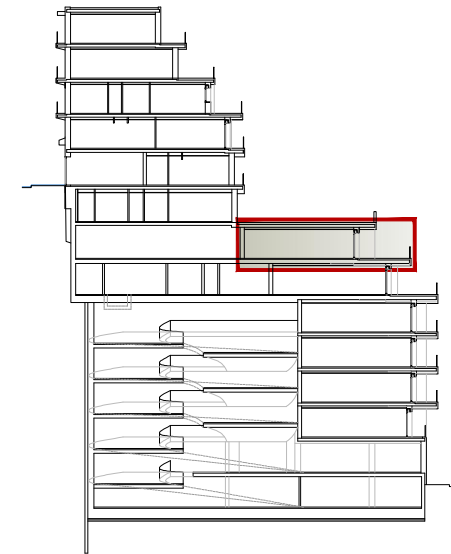


**EDIFICI INFERIOR**  
**PLANTA -2 / ESCALA E / PORTA 4**

Superfície Construïda Interior 120,14 m<sup>2</sup>  
Superfície Construïda Exterior 38,61 m<sup>2</sup>

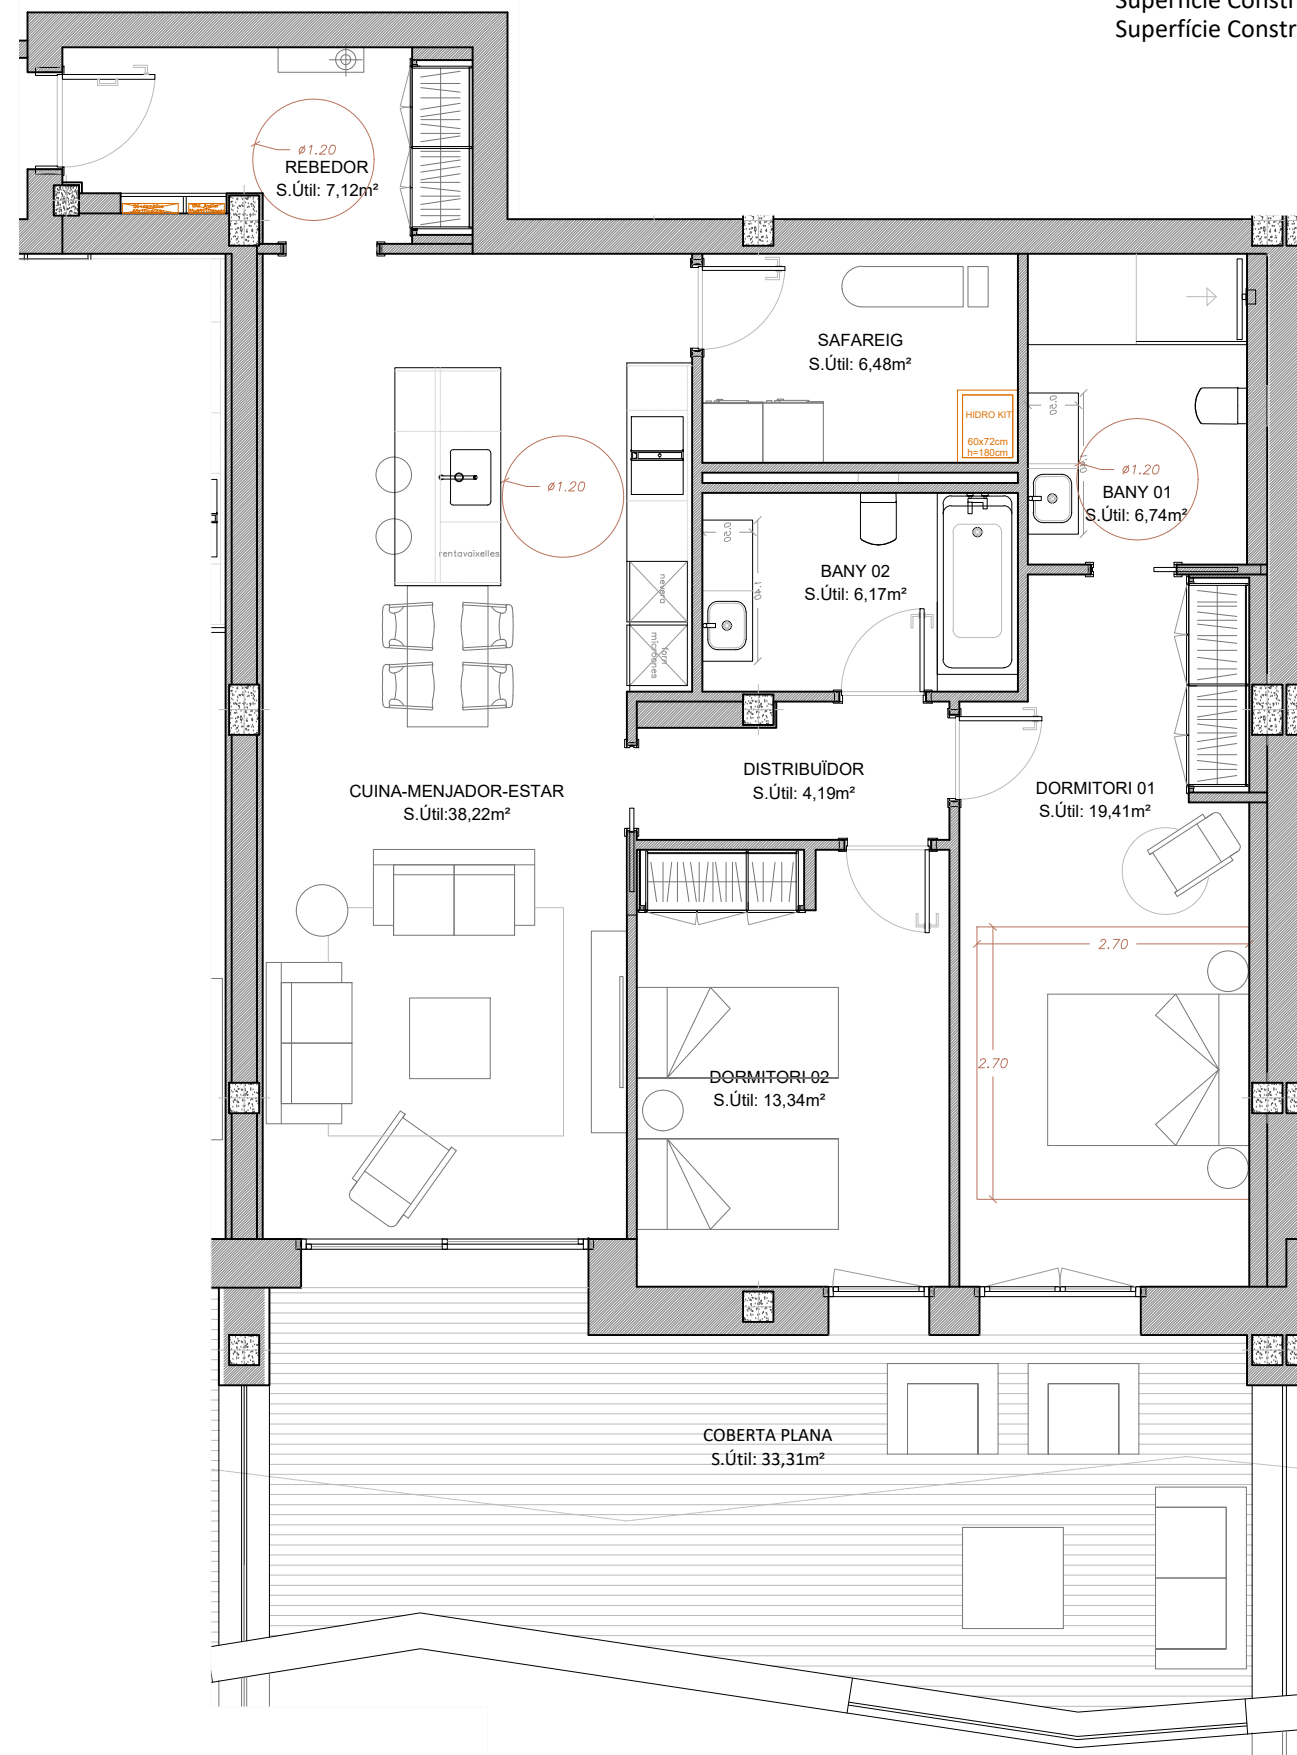

**NOTES:**

Els límits, les superfícies i les mides dels habitatges estan subjectes a exigències tècniques, jurídiques i/o comercials.  
Les superfícies útils i construïdes poden patir lleugeres modificacions degut a la redefinició de tamany de pilars i patis d'instal·lacions en fase de projecte executiu.