
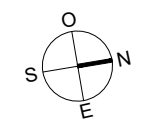
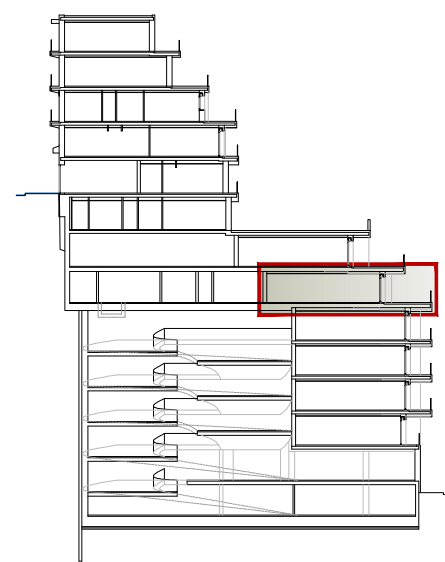


EDIFICI INFERIOR
PLANTA -3 / ESCALA E / PORTA 1

Superfície Construïda Interior 117,05 m²
 Superfície Construïda Exterior 35,02 m²

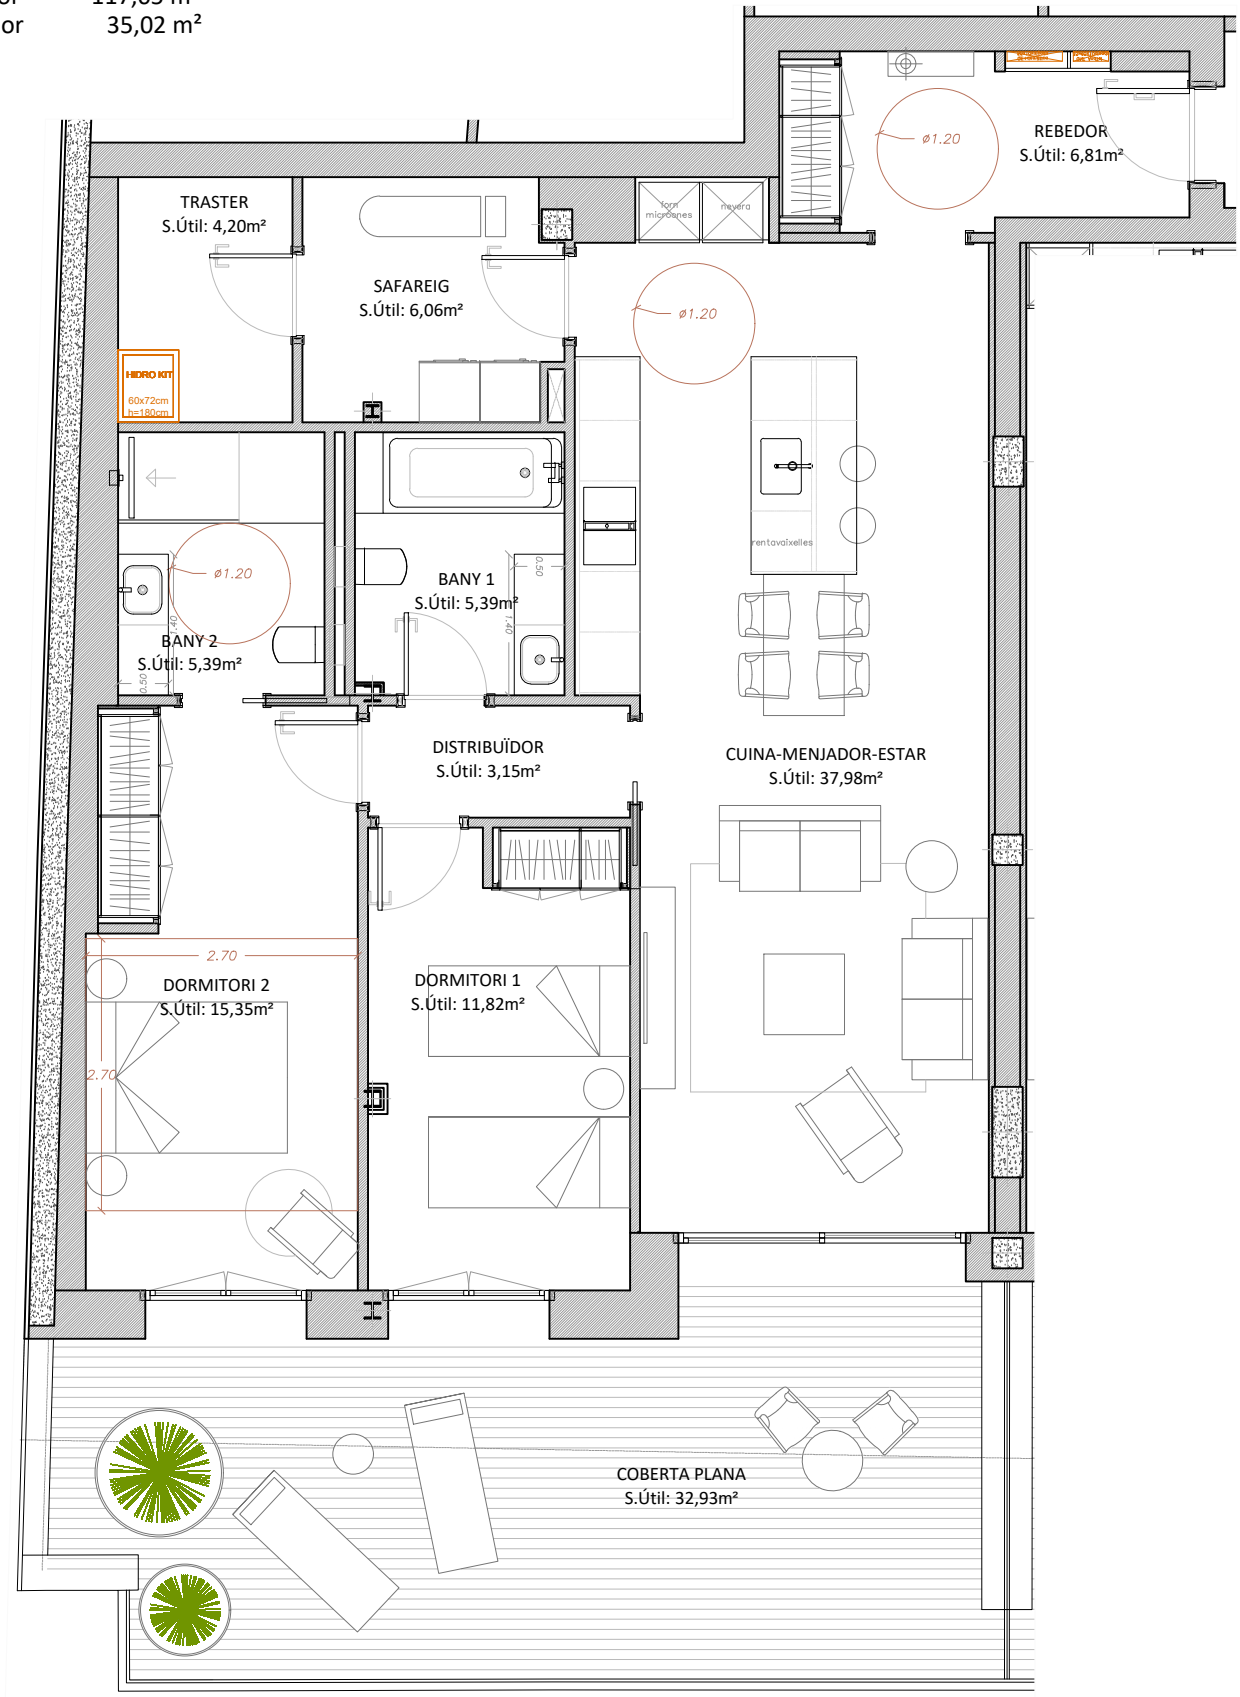

NOTES:

Els límits, les superfícies i les mides dels habitatges estan subjectes a exigències tècniques, jurídiques i/o comercials.
 Les superfícies útils i construïdes poden patir lleugeres modificacions degut a la redefinició de tamanyes de pilars i patis d'instal·lacions en fase de projecte executiu.

