
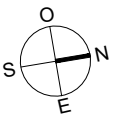
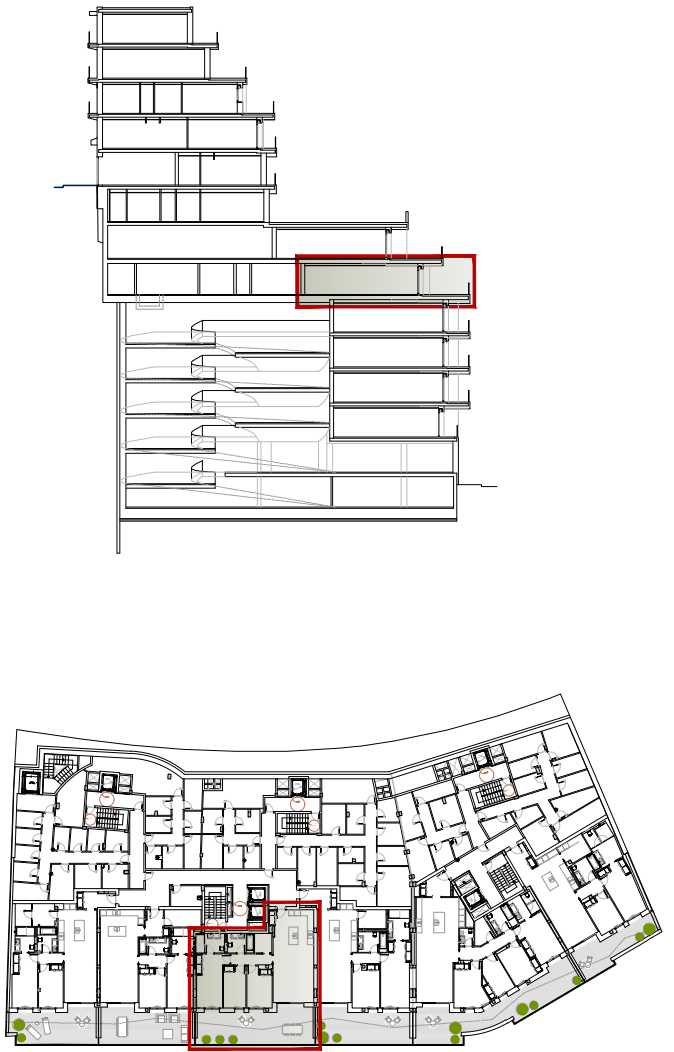


EDIFICI INFERIOR
PLANTA -3 / ESCALA E / PORTA 3

Superfície Construïda Interior 118,62 m²
Superfície Construïda Exterior 46,95 m²

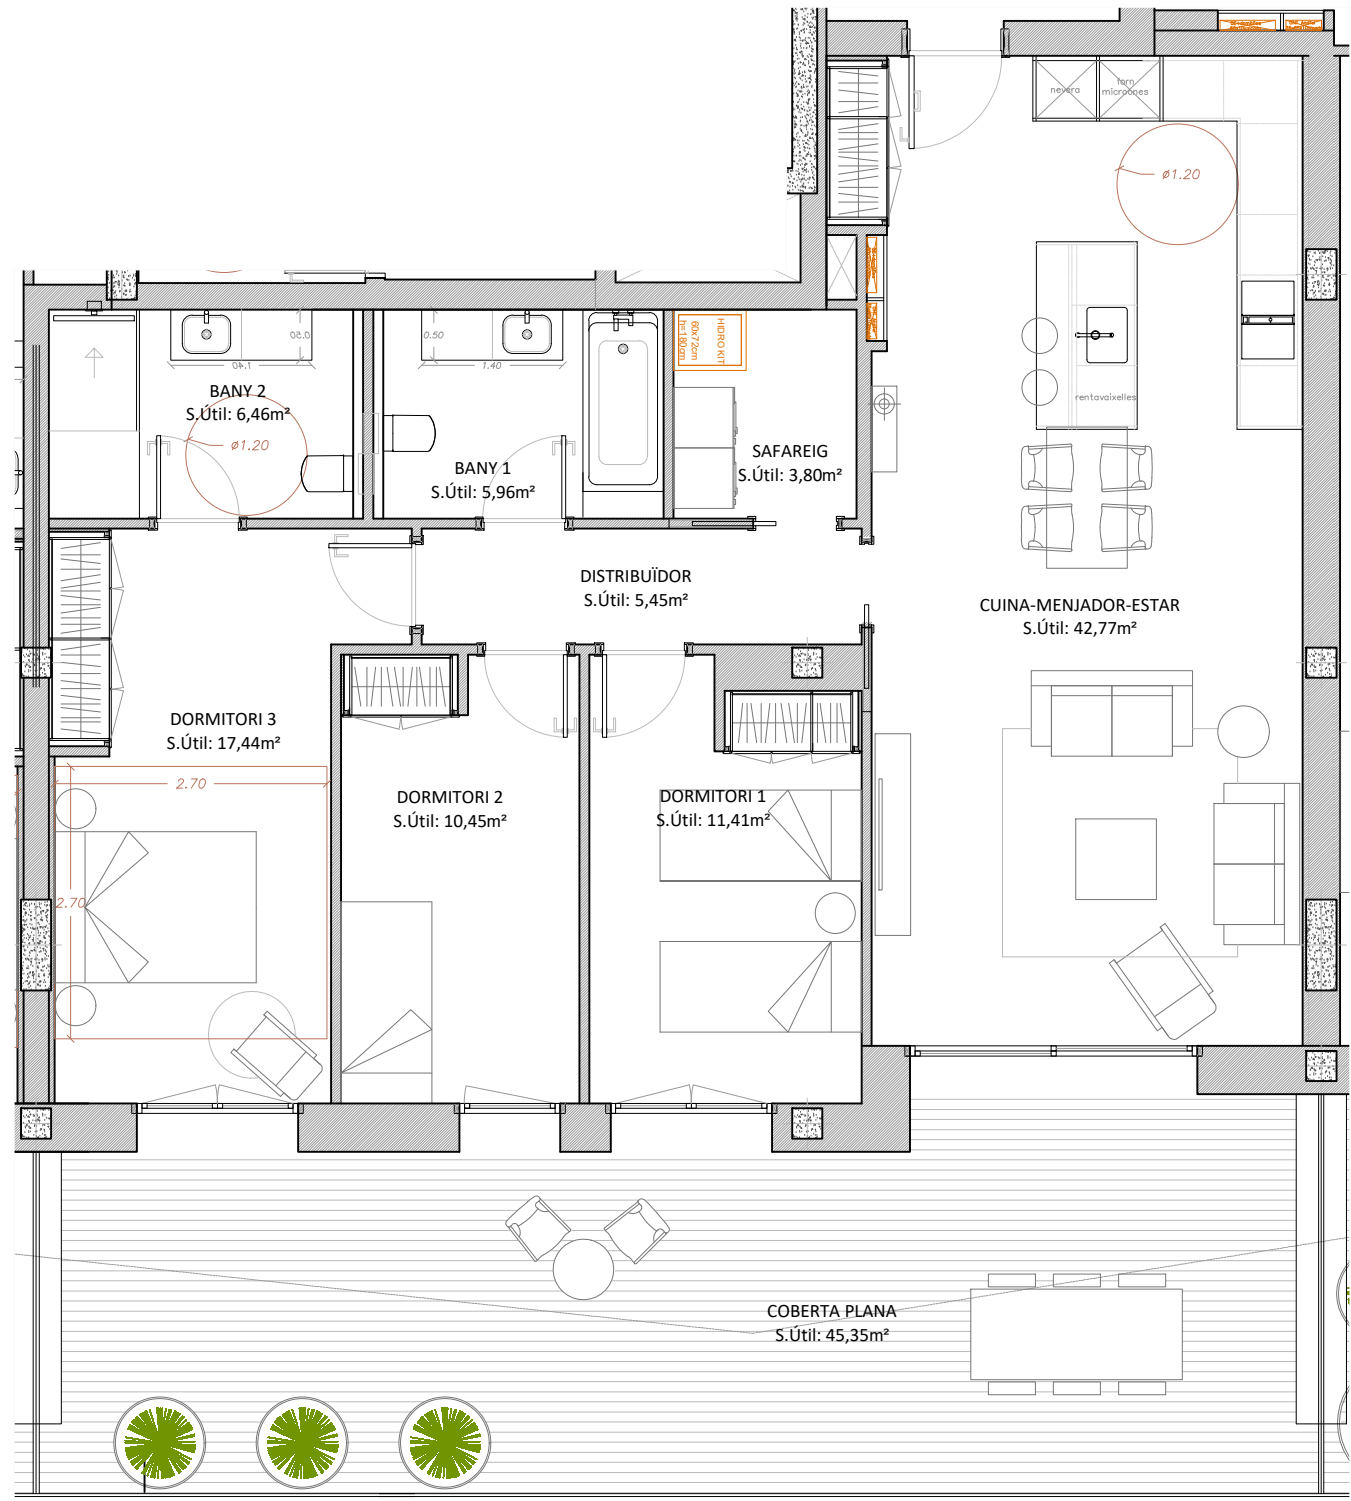

NOTES:
Els límits, les superfícies i les mides dels habitatges estan subjectes a exigències tècniques, jurídiques i/o comercials.
Les superfícies útils i construïdes poden patir lleugeres modificacions degut a la redefinició de tamanyes de pilars i patis d'instal·lacions en fase de projecte executiu.