
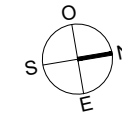
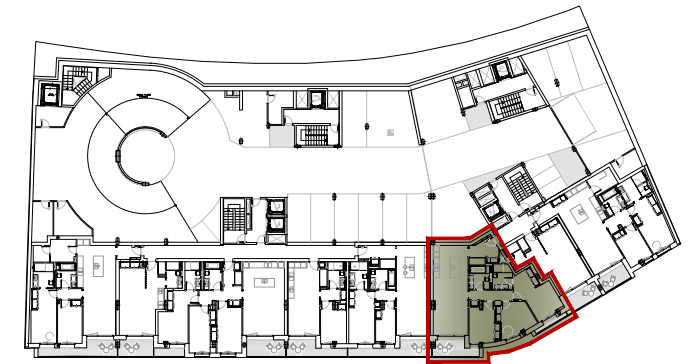
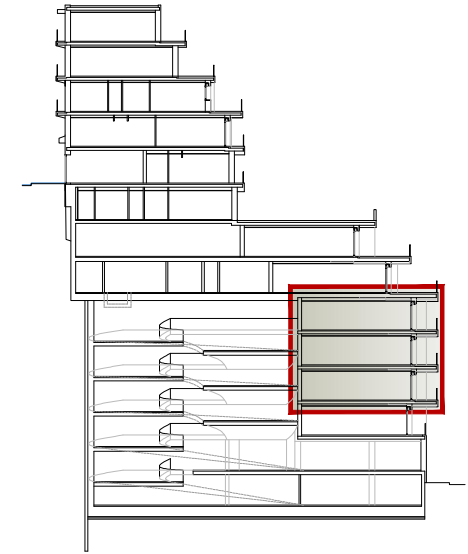


**EDIFICI INFERIOR**  
**PLANTES -6 -5 -4 / ESCALA D / PORTA 1**

Superfície Construïda Interior 119,37 m<sup>2</sup>  
 Superfície Construïda Exterior 10,60 m<sup>2</sup>

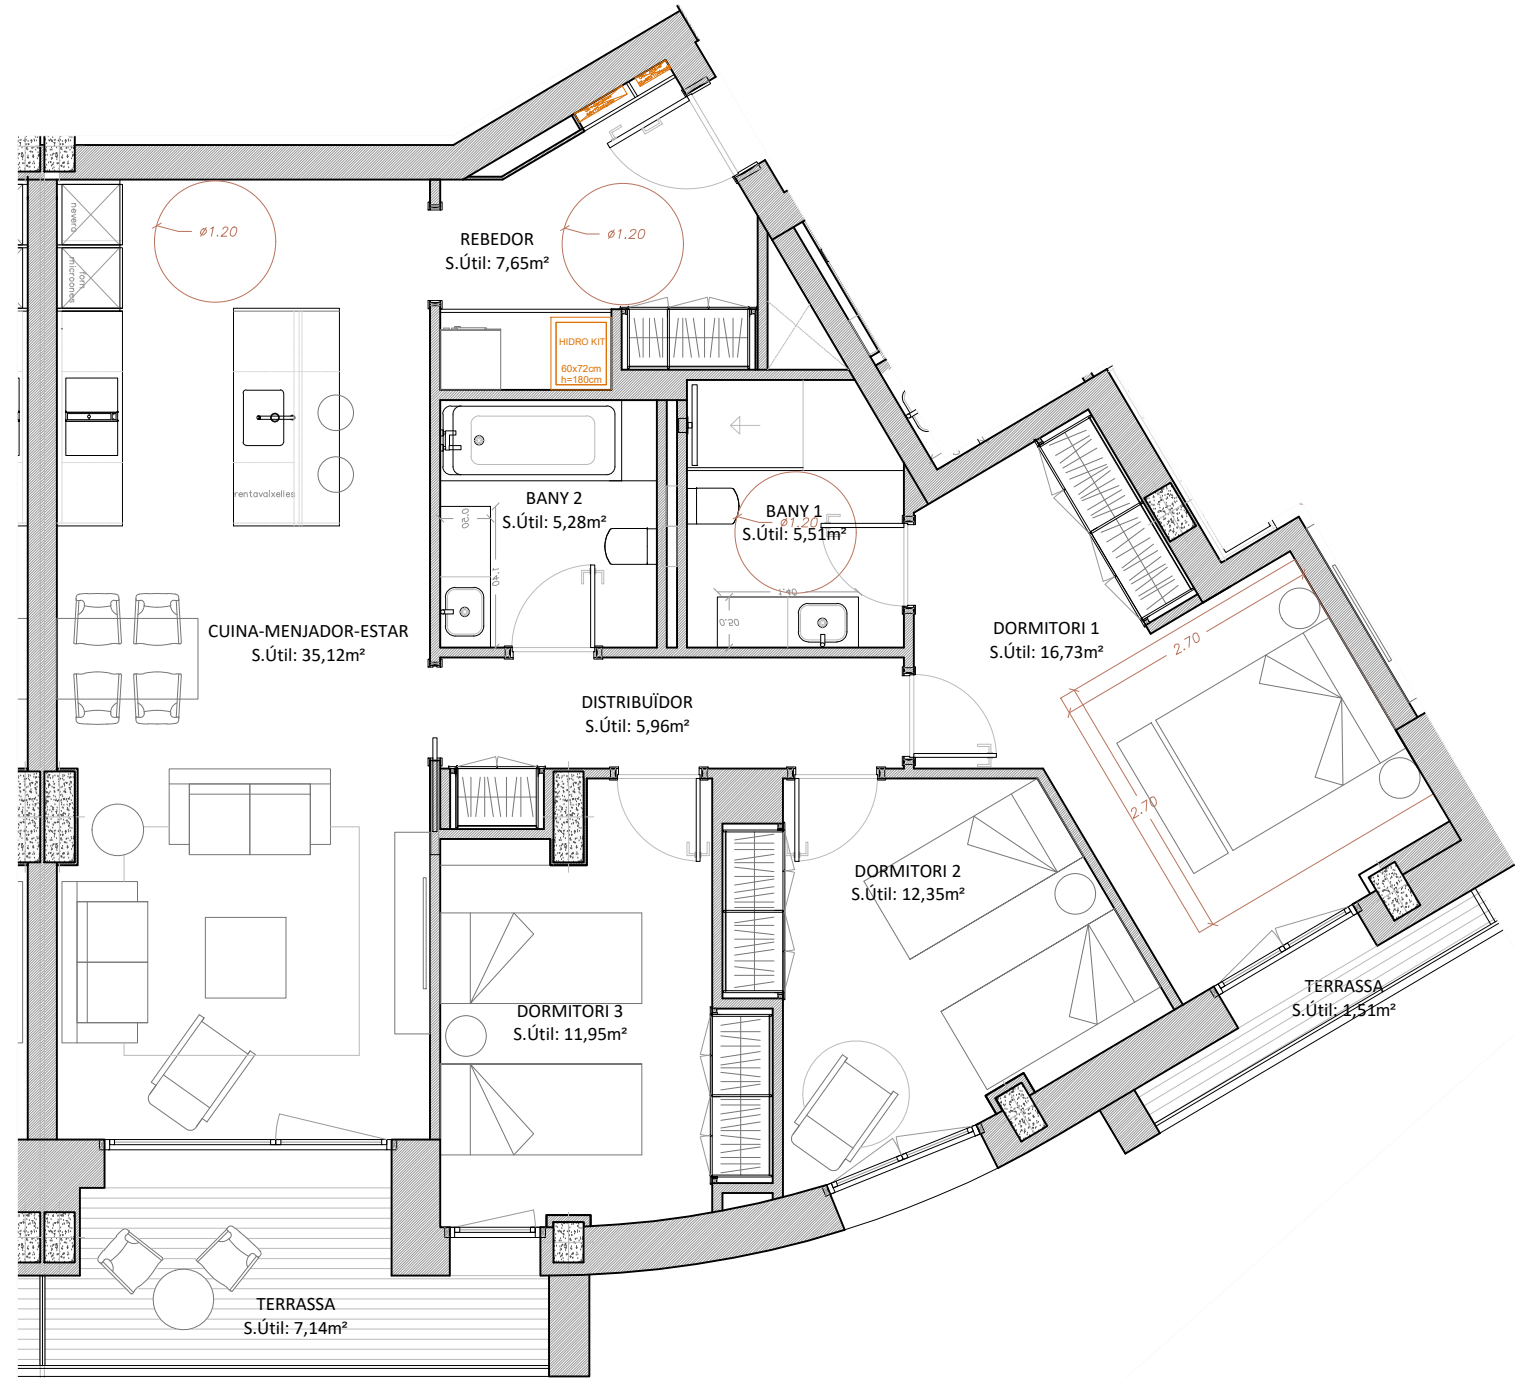

**NOTES:**

Els límits, les superfícies i les mides dels habitatges estan subjectes a exigències tècniques, jurídiques i/o comercials.  
 Les superfícies útils i construïdes poden patir lleugeres modificacions degut a la redefinició de tamanyes de pilars i patis d'instal·lacions en fase de projecte executiu.