
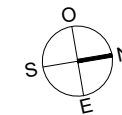
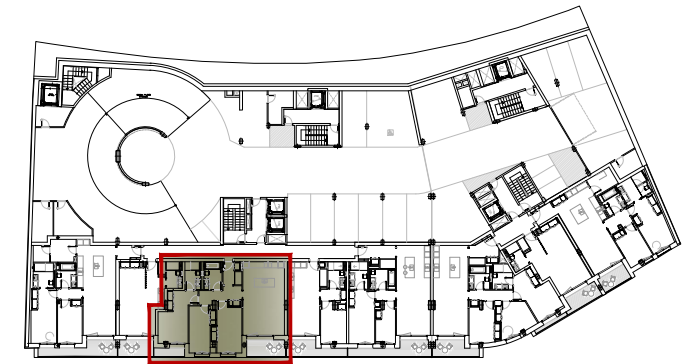
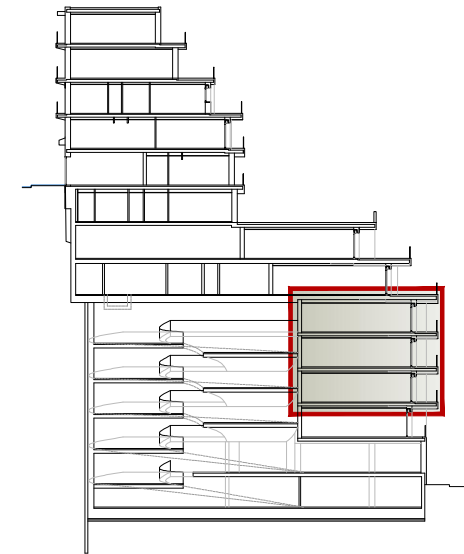


EDIFICI INFERIOR
PLANTES -6 -5 -4 / ESCALA E / PORTA 3

Superfície Construïda Interior 119,61 m²
 Superfície Construïda Exterior 11,15 m²

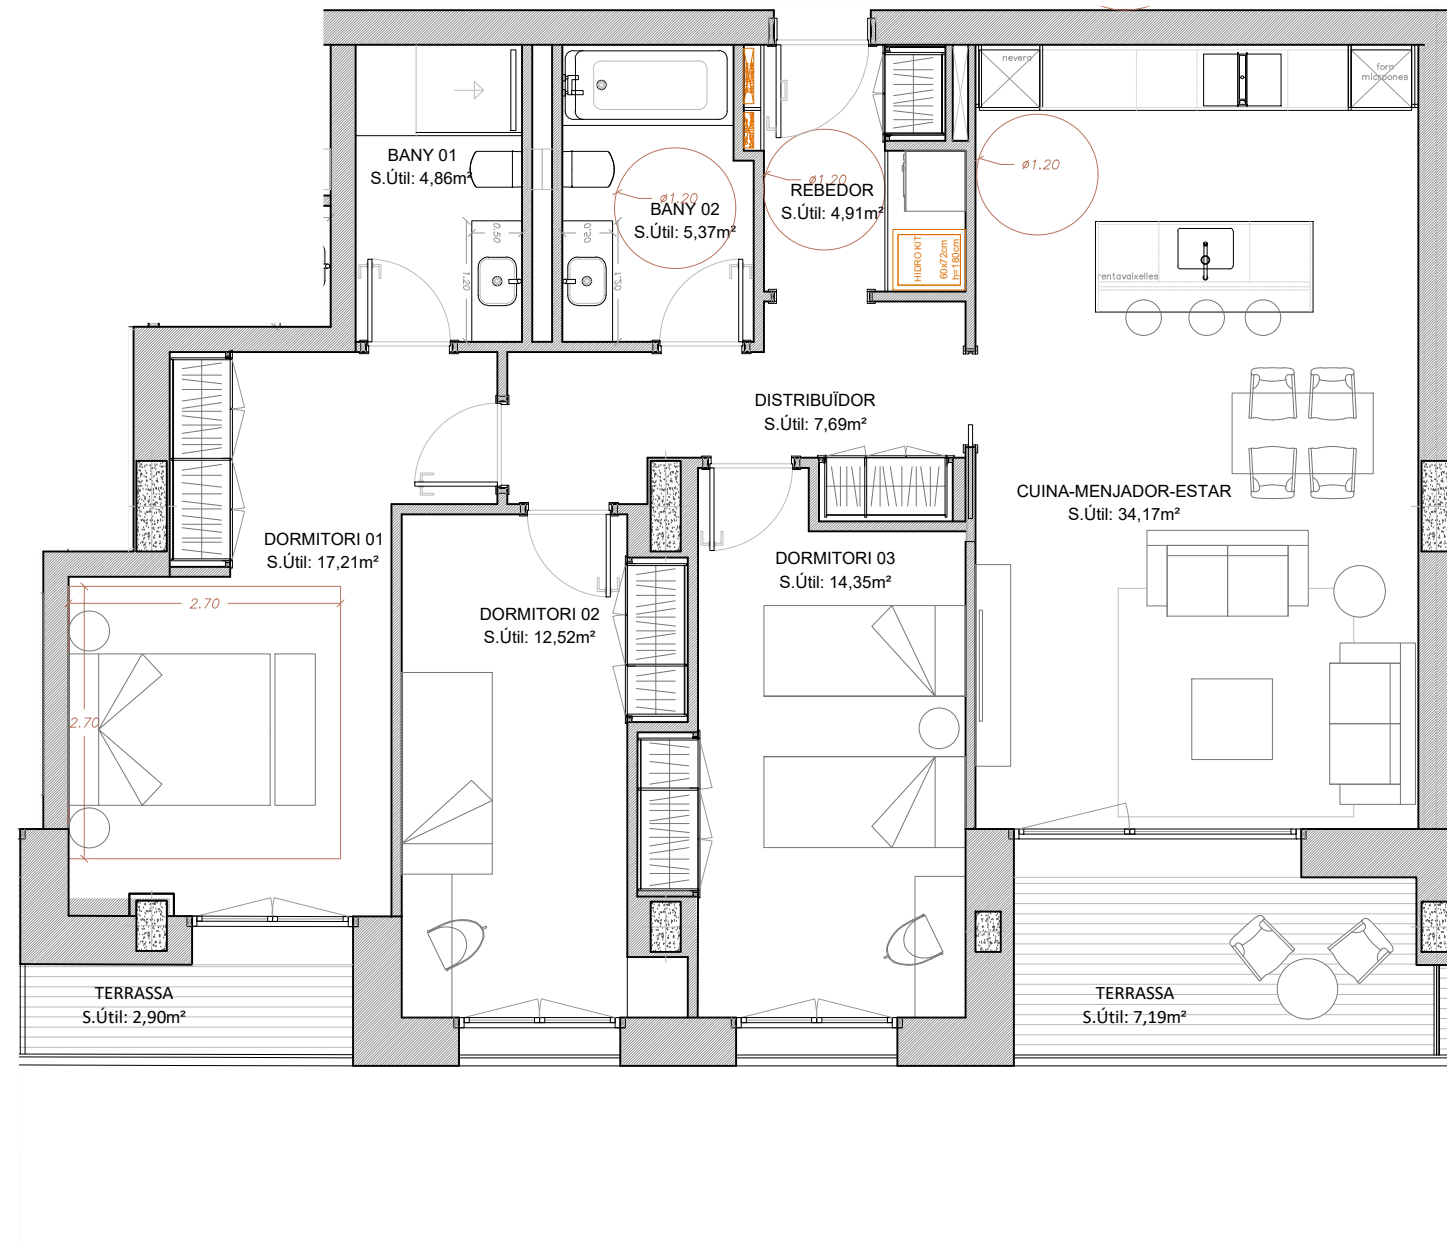

NOTES:

Els límits, les superfícies i les mides dels habitatges estan subjectes a exigències tècniques, jurídiques i/o comercials.
 Les superfícies útils i construïdes poden patir lleugeres modificacions degut a la redefinició de tamanyes de pilars i patis d'instal·lacions en fase de projecte executiu.