
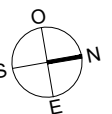
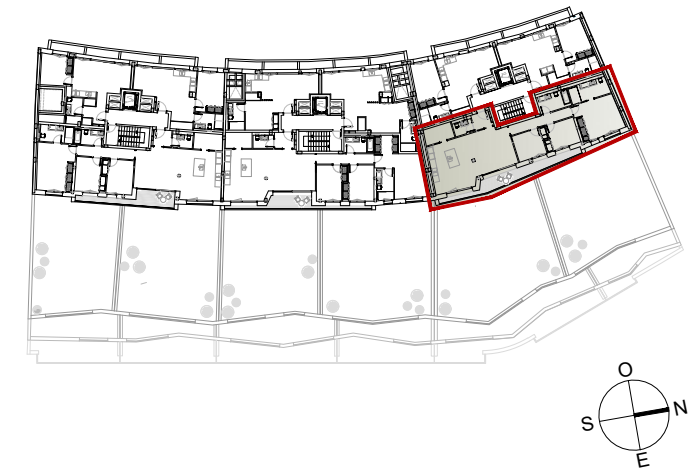
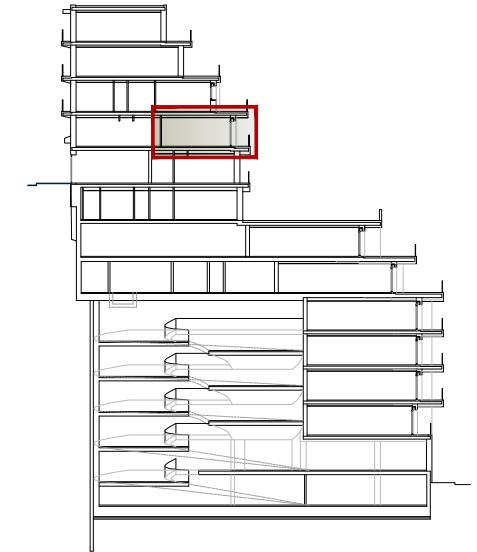


EDIFICI SUPERIOR
PLANTA 1 / ESCALA A / PORTA 2

Superfície Construïda Interior 141,37 m²
 Superfície Construïda Exterior 16,47 m²

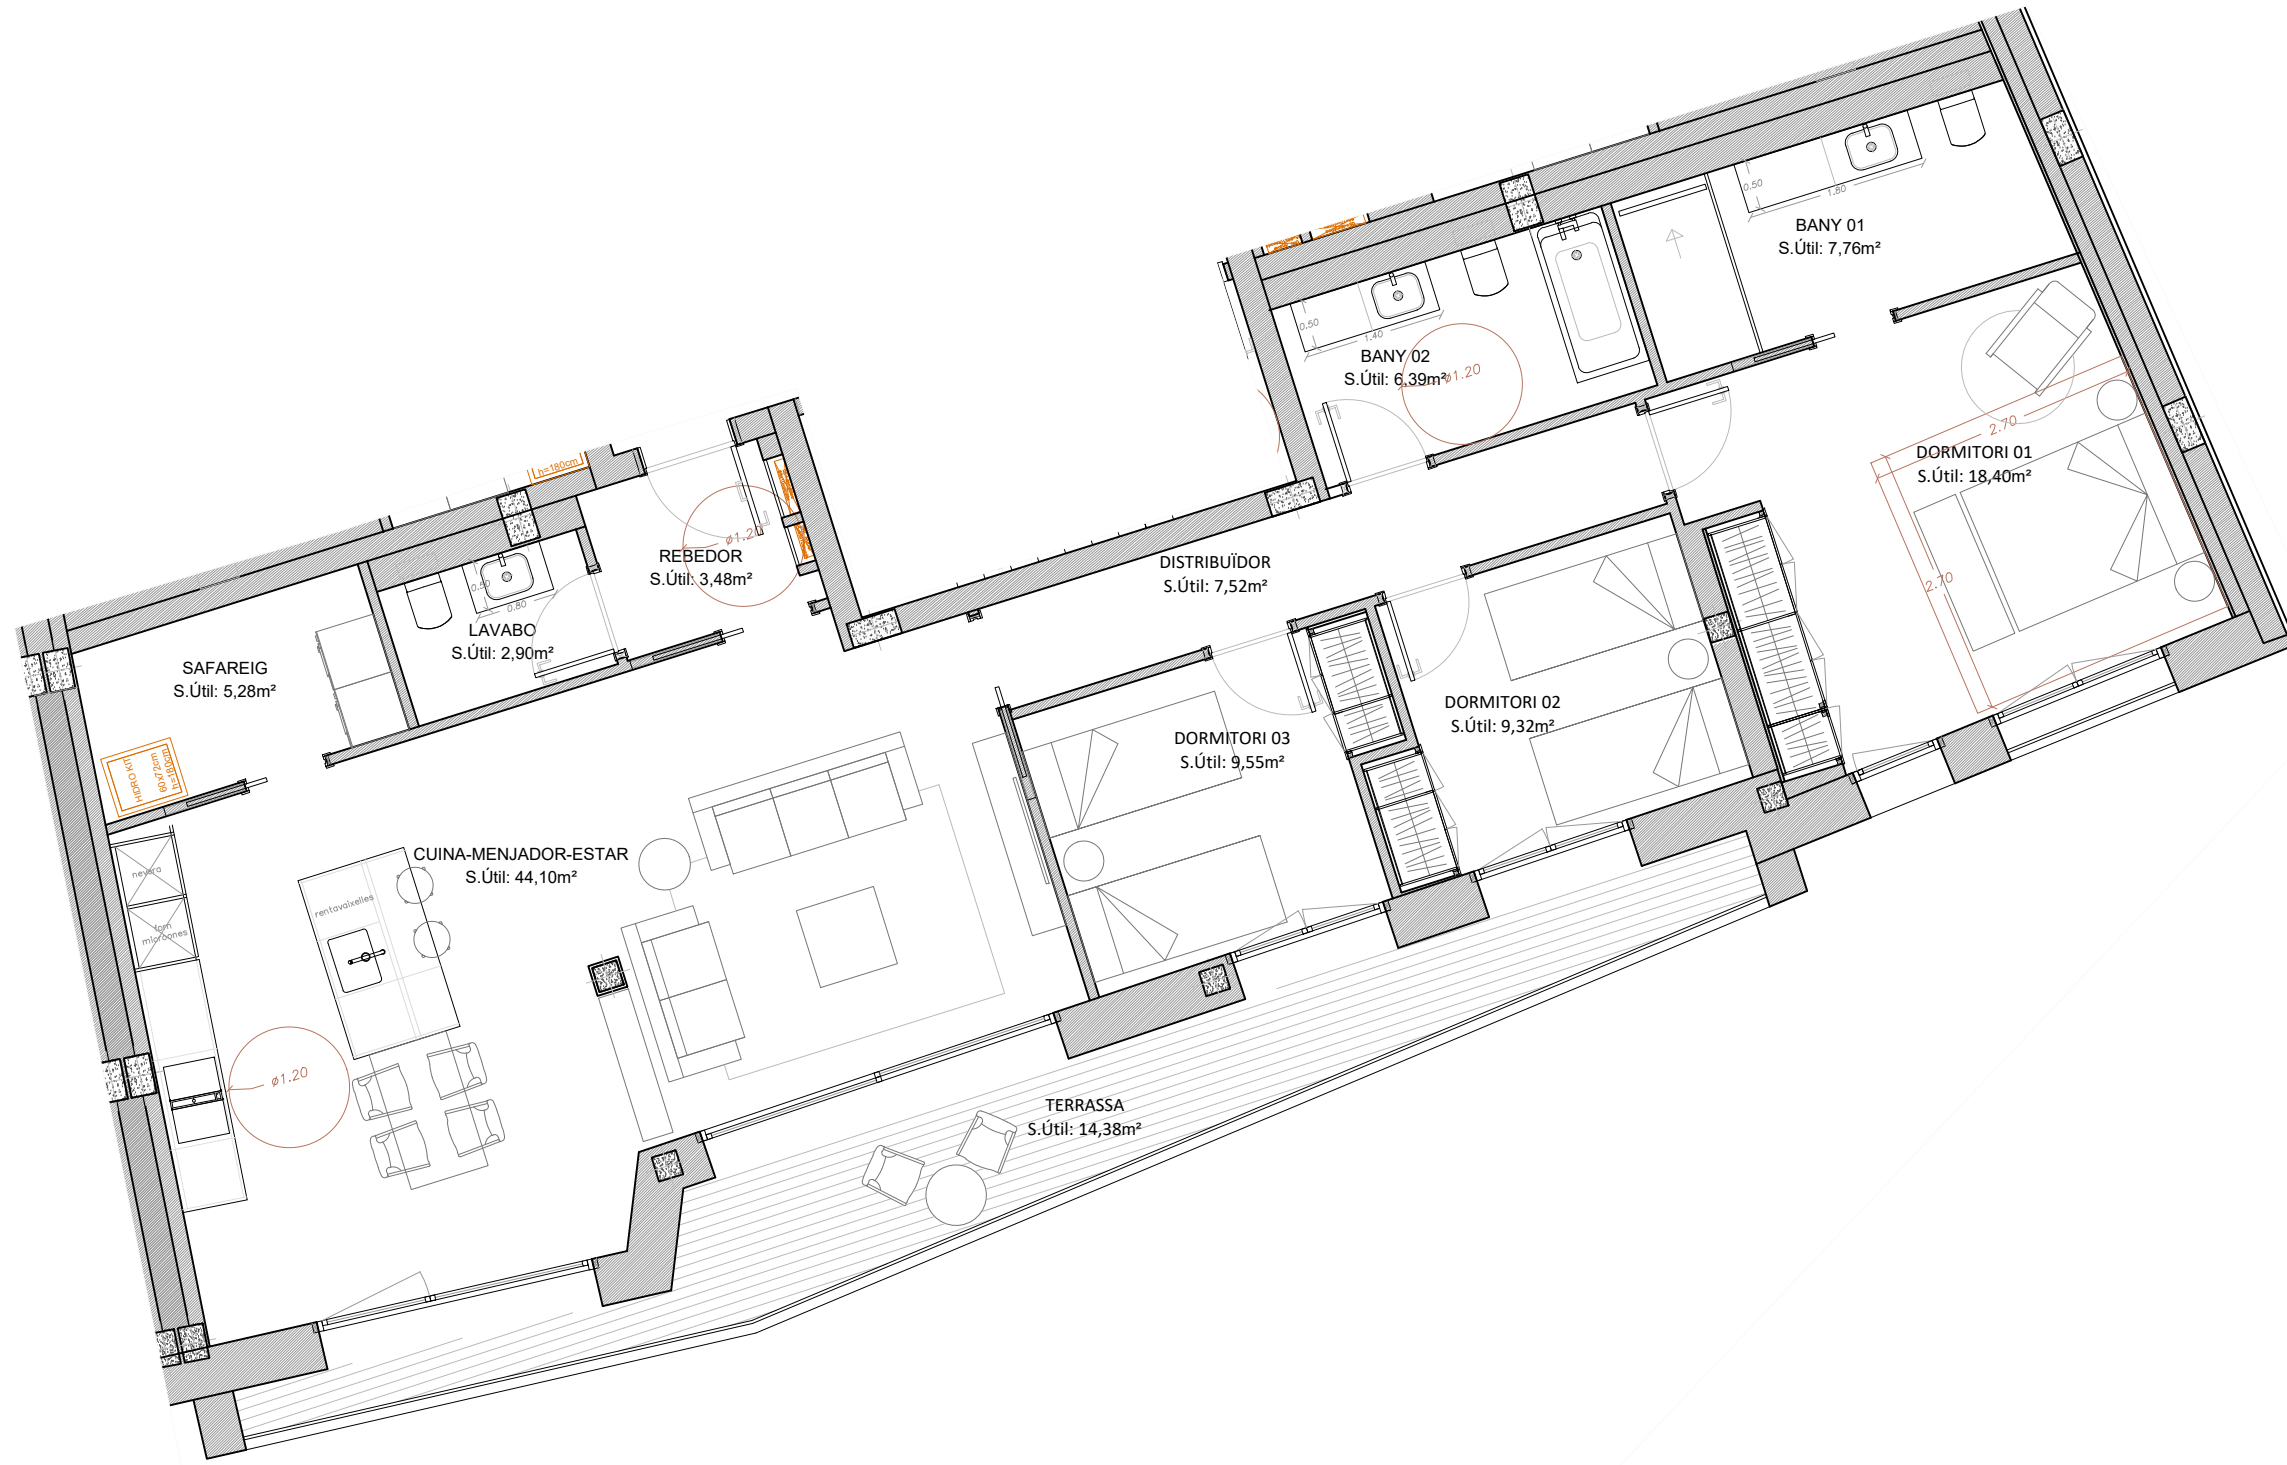

NOTES:

Els límits, les superfícies i les mides dels habitatges estan subjectes a exigències tècniques, jurídiques i/o comercials.
 Les superfícies útils i construïdes poden patir lleugeres modificacions degut a la redefinició de tamany de pilars i patis d'instal·lacions en fase de projecte executiu.