


**EDIFICI SUPERIOR**  
**PLANTA 1 / ESCALA B / PORTA 2**

Superfície Construïda Exterior 151,25 m<sup>2</sup>  
Superfície Construïda Interior 6,86m<sup>2</sup>

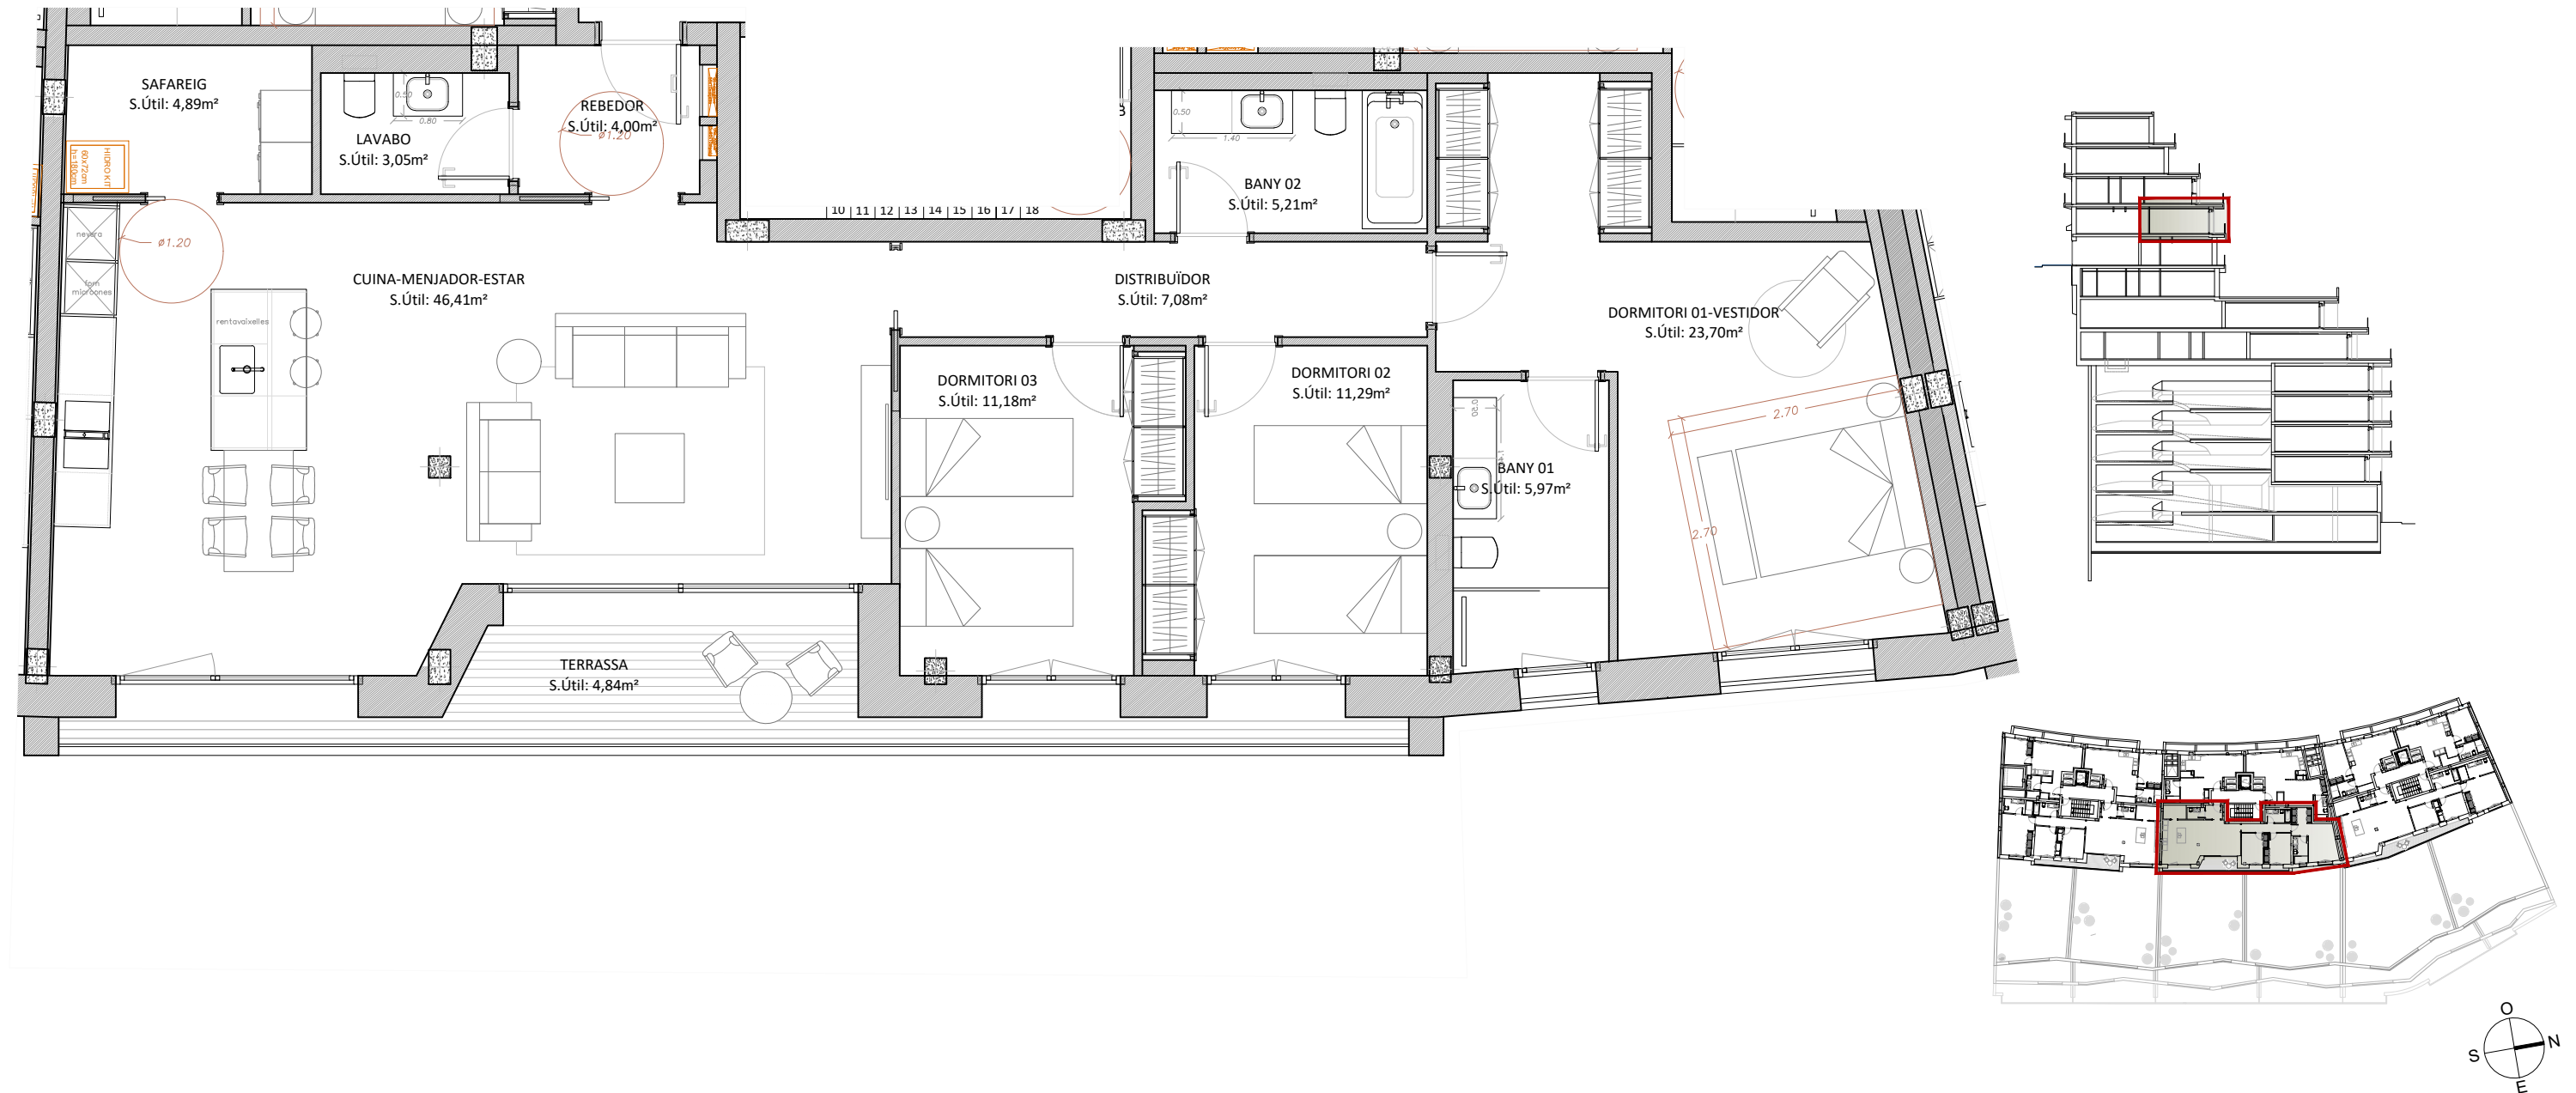

**NOTES:**

Els límits, les superfícies i les mides dels habitatges estan subjectes a exigències tècniques, jurídiques i/o comercials.  
Les superfícies útils i construïdes poden patir lleugeres modificacions degut a la redefinició de tamany de pilars i patis d'instal·lacions en fase de projecte executiu.