
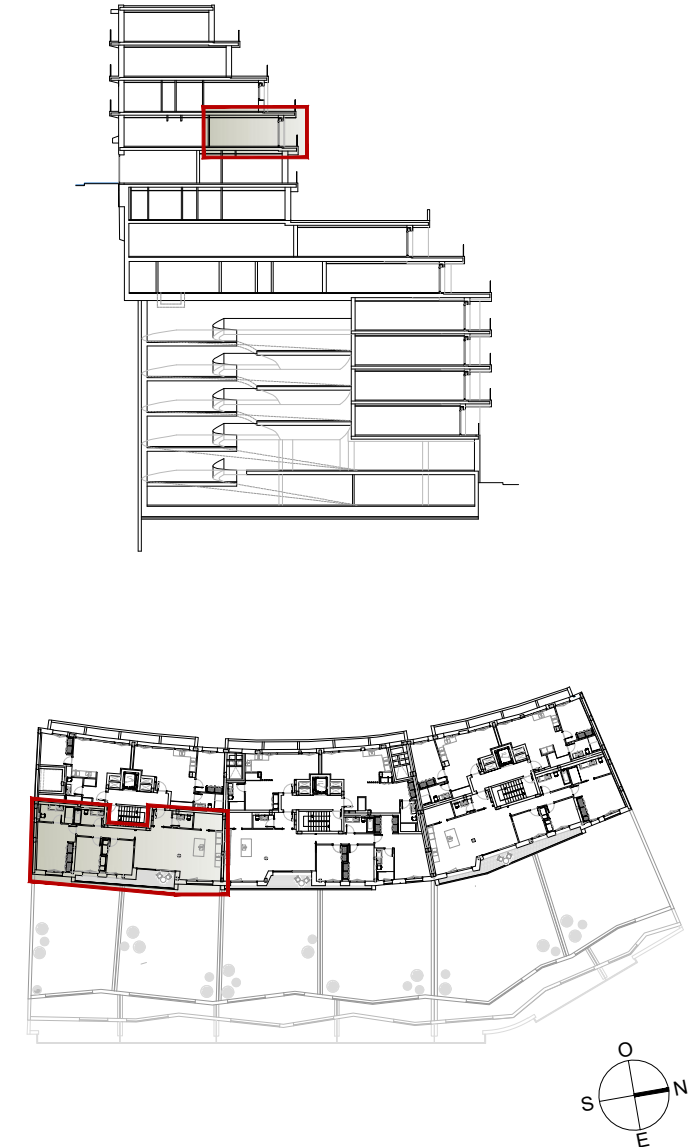


**EDIFICI SUPERIOR**  
**PLANTA 1 / ESCALA C / PORTA 2**

Superfície Construïda Exterior 139,65 m<sup>2</sup>  
 Superfície Construïda Interior 10,82 m<sup>2</sup>

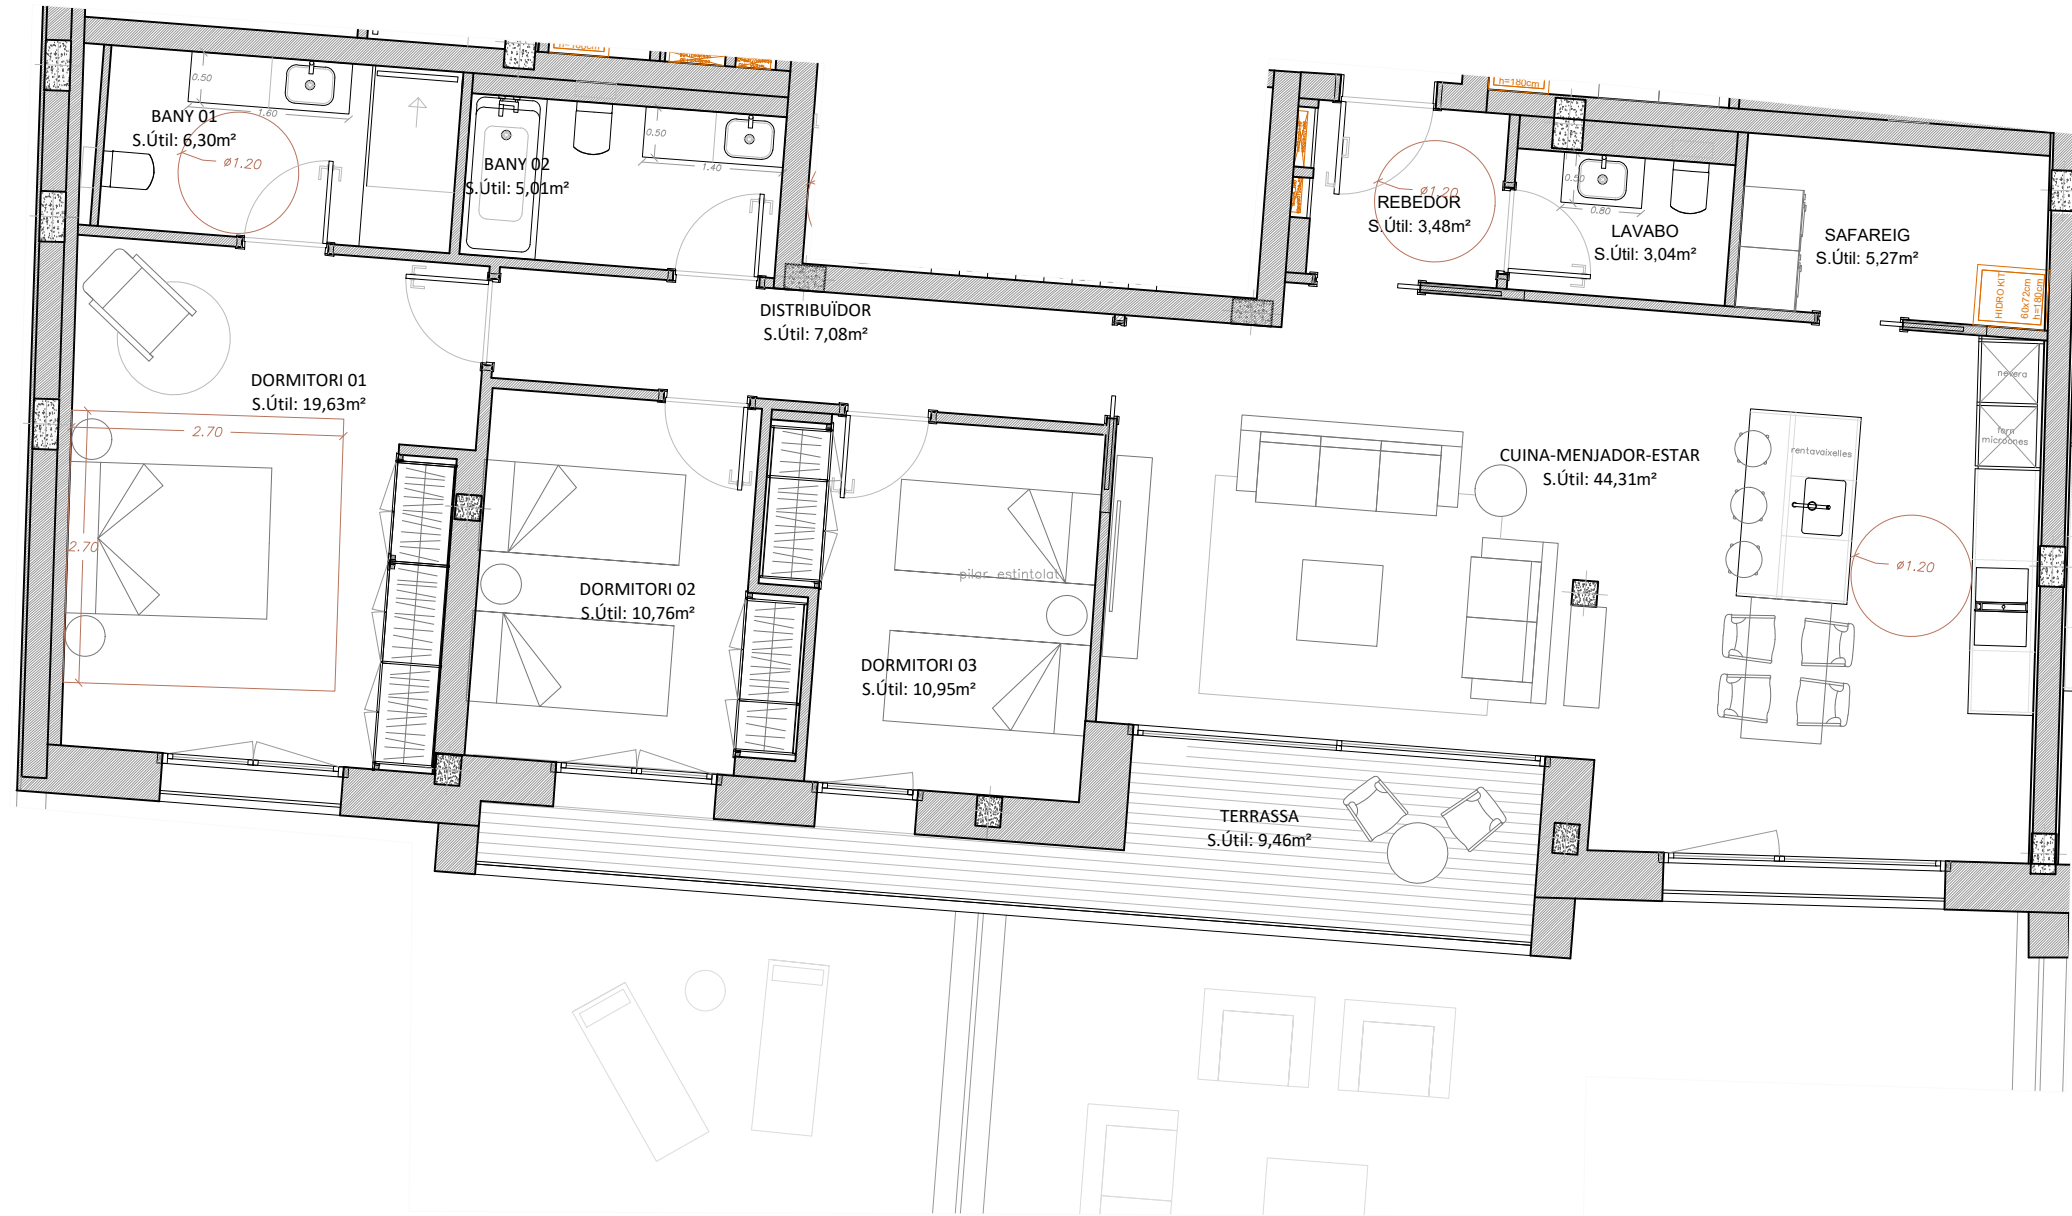

**NOTES:**

Els límits, les superfícies i les mides dels habitatges estan subjectes a exigències tècniques, jurídiques i/o comercials.  
 Les superfícies útils i construïdes poden patir lleugeres modificacions degut a la redefinició de tamany de pilars i patis d'instal·lacions en fase de projecte executiu.

