
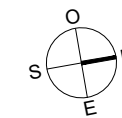
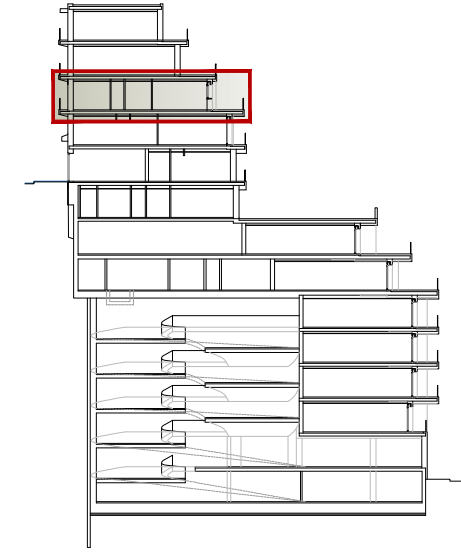


EDIFICI SUPERIOR
PLANTA 2 / ESCALA B / PORTA 1

Superfície Construïda Interior 111,65 m²
Superfície Construïda Exterior 31,96 m² + 2,40m²

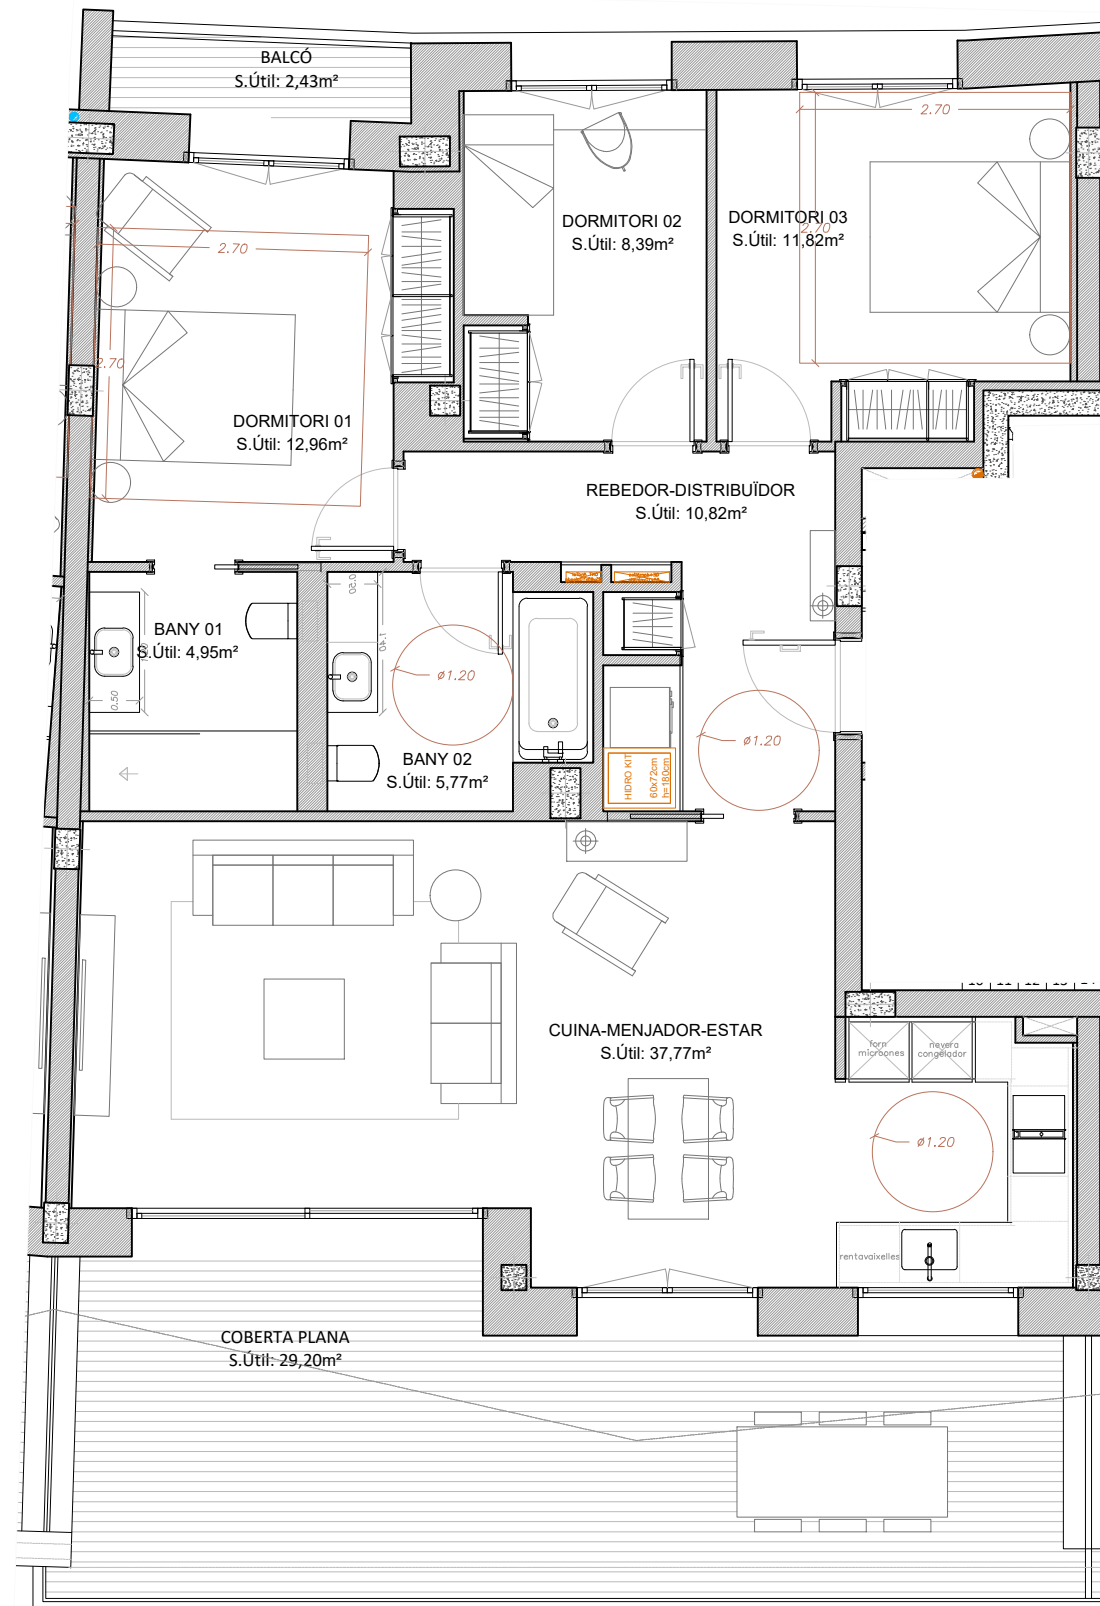

NOTES:

Els límits, les superfícies i les mides dels habitatges estan subjectes a exigències tècniques, jurídiques i/o comercials.
Les superfícies útils i construïdes poden patir lleugeres modificacions degut a la redefinició de tamanyes de pilars i patis d'instal·lacions en fase de projecte executiu.