
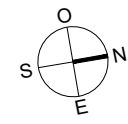
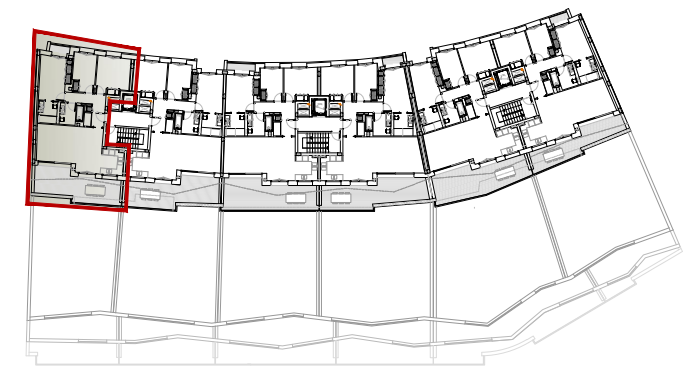
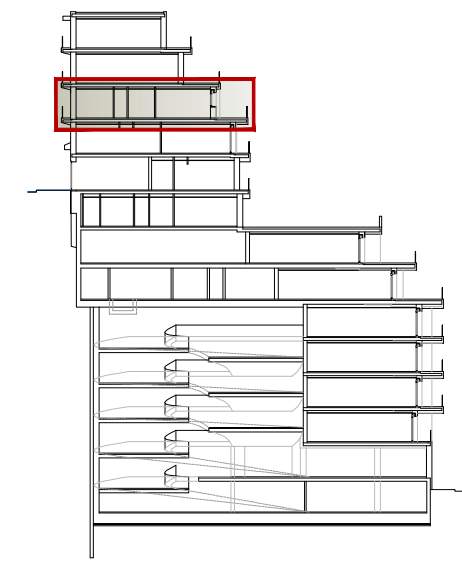


EDIFICI SUPERIOR
PLANTA 2 / ESCALA C / PORTA 1

Superfície Construïda Interior 115,69 m²
 Superfície Construïda Exterior 29,18 m² + 1,71 m²

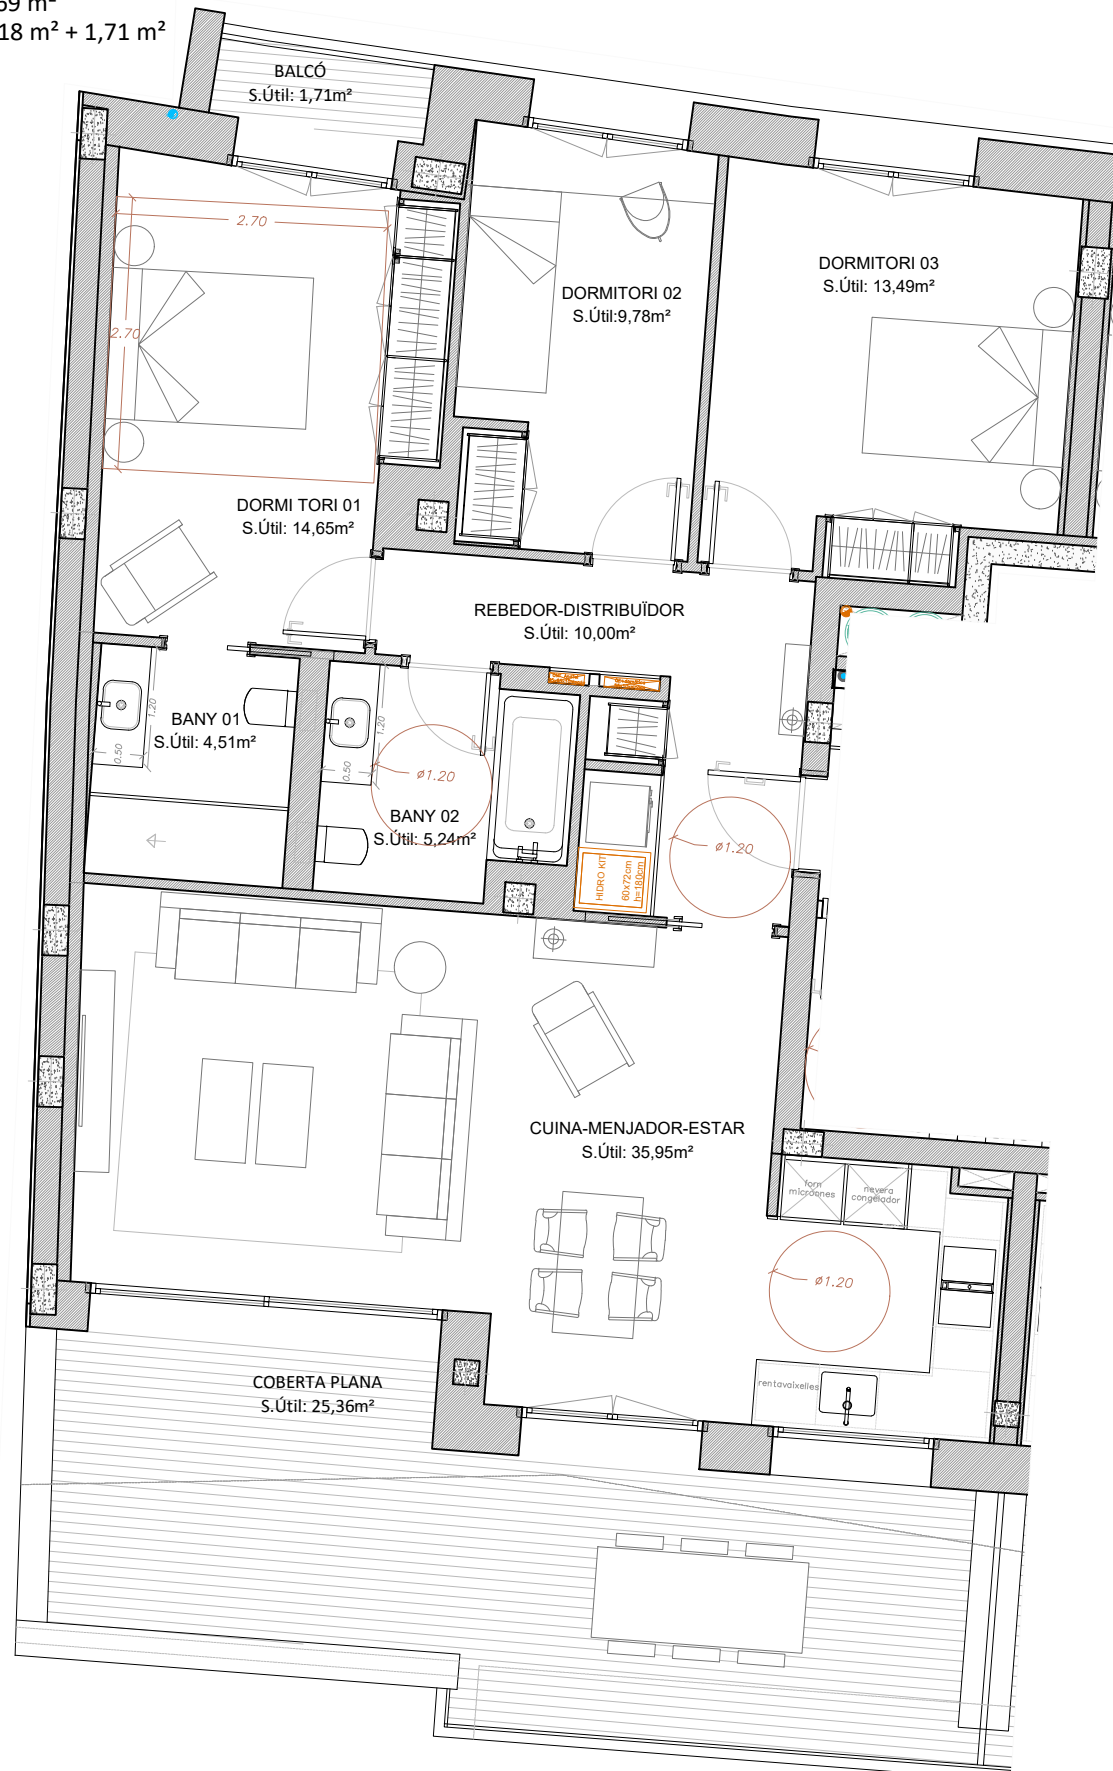

NOTES:

Els límits, les superfícies i les mides dels habitatges estan subjectes a exigències tècniques, jurídiques i/o comercials.
 Les superfícies útils i construïdes poden patir lleugeres modificacions degut a la redefinició de tamany de pilars i patis d'instal·lacions en fase de projecte executiu.