
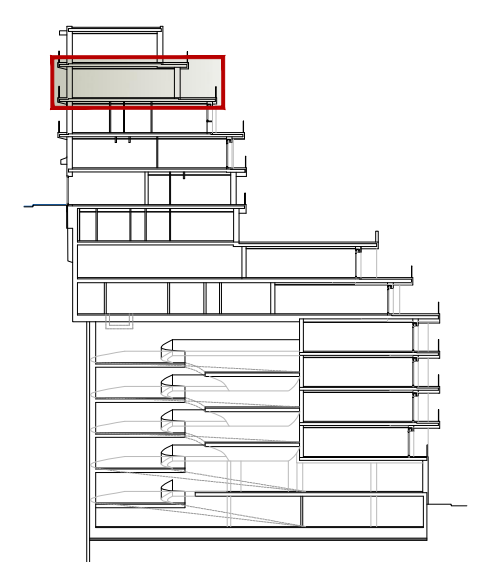


EDIFICI SUPERIOR
PLANTA 3 / ESCALA A / PORTA 1

Superfície Construïda Interior 168,73 m²
Superfície Construïda Exterior 74,52 m² + 1,59m²

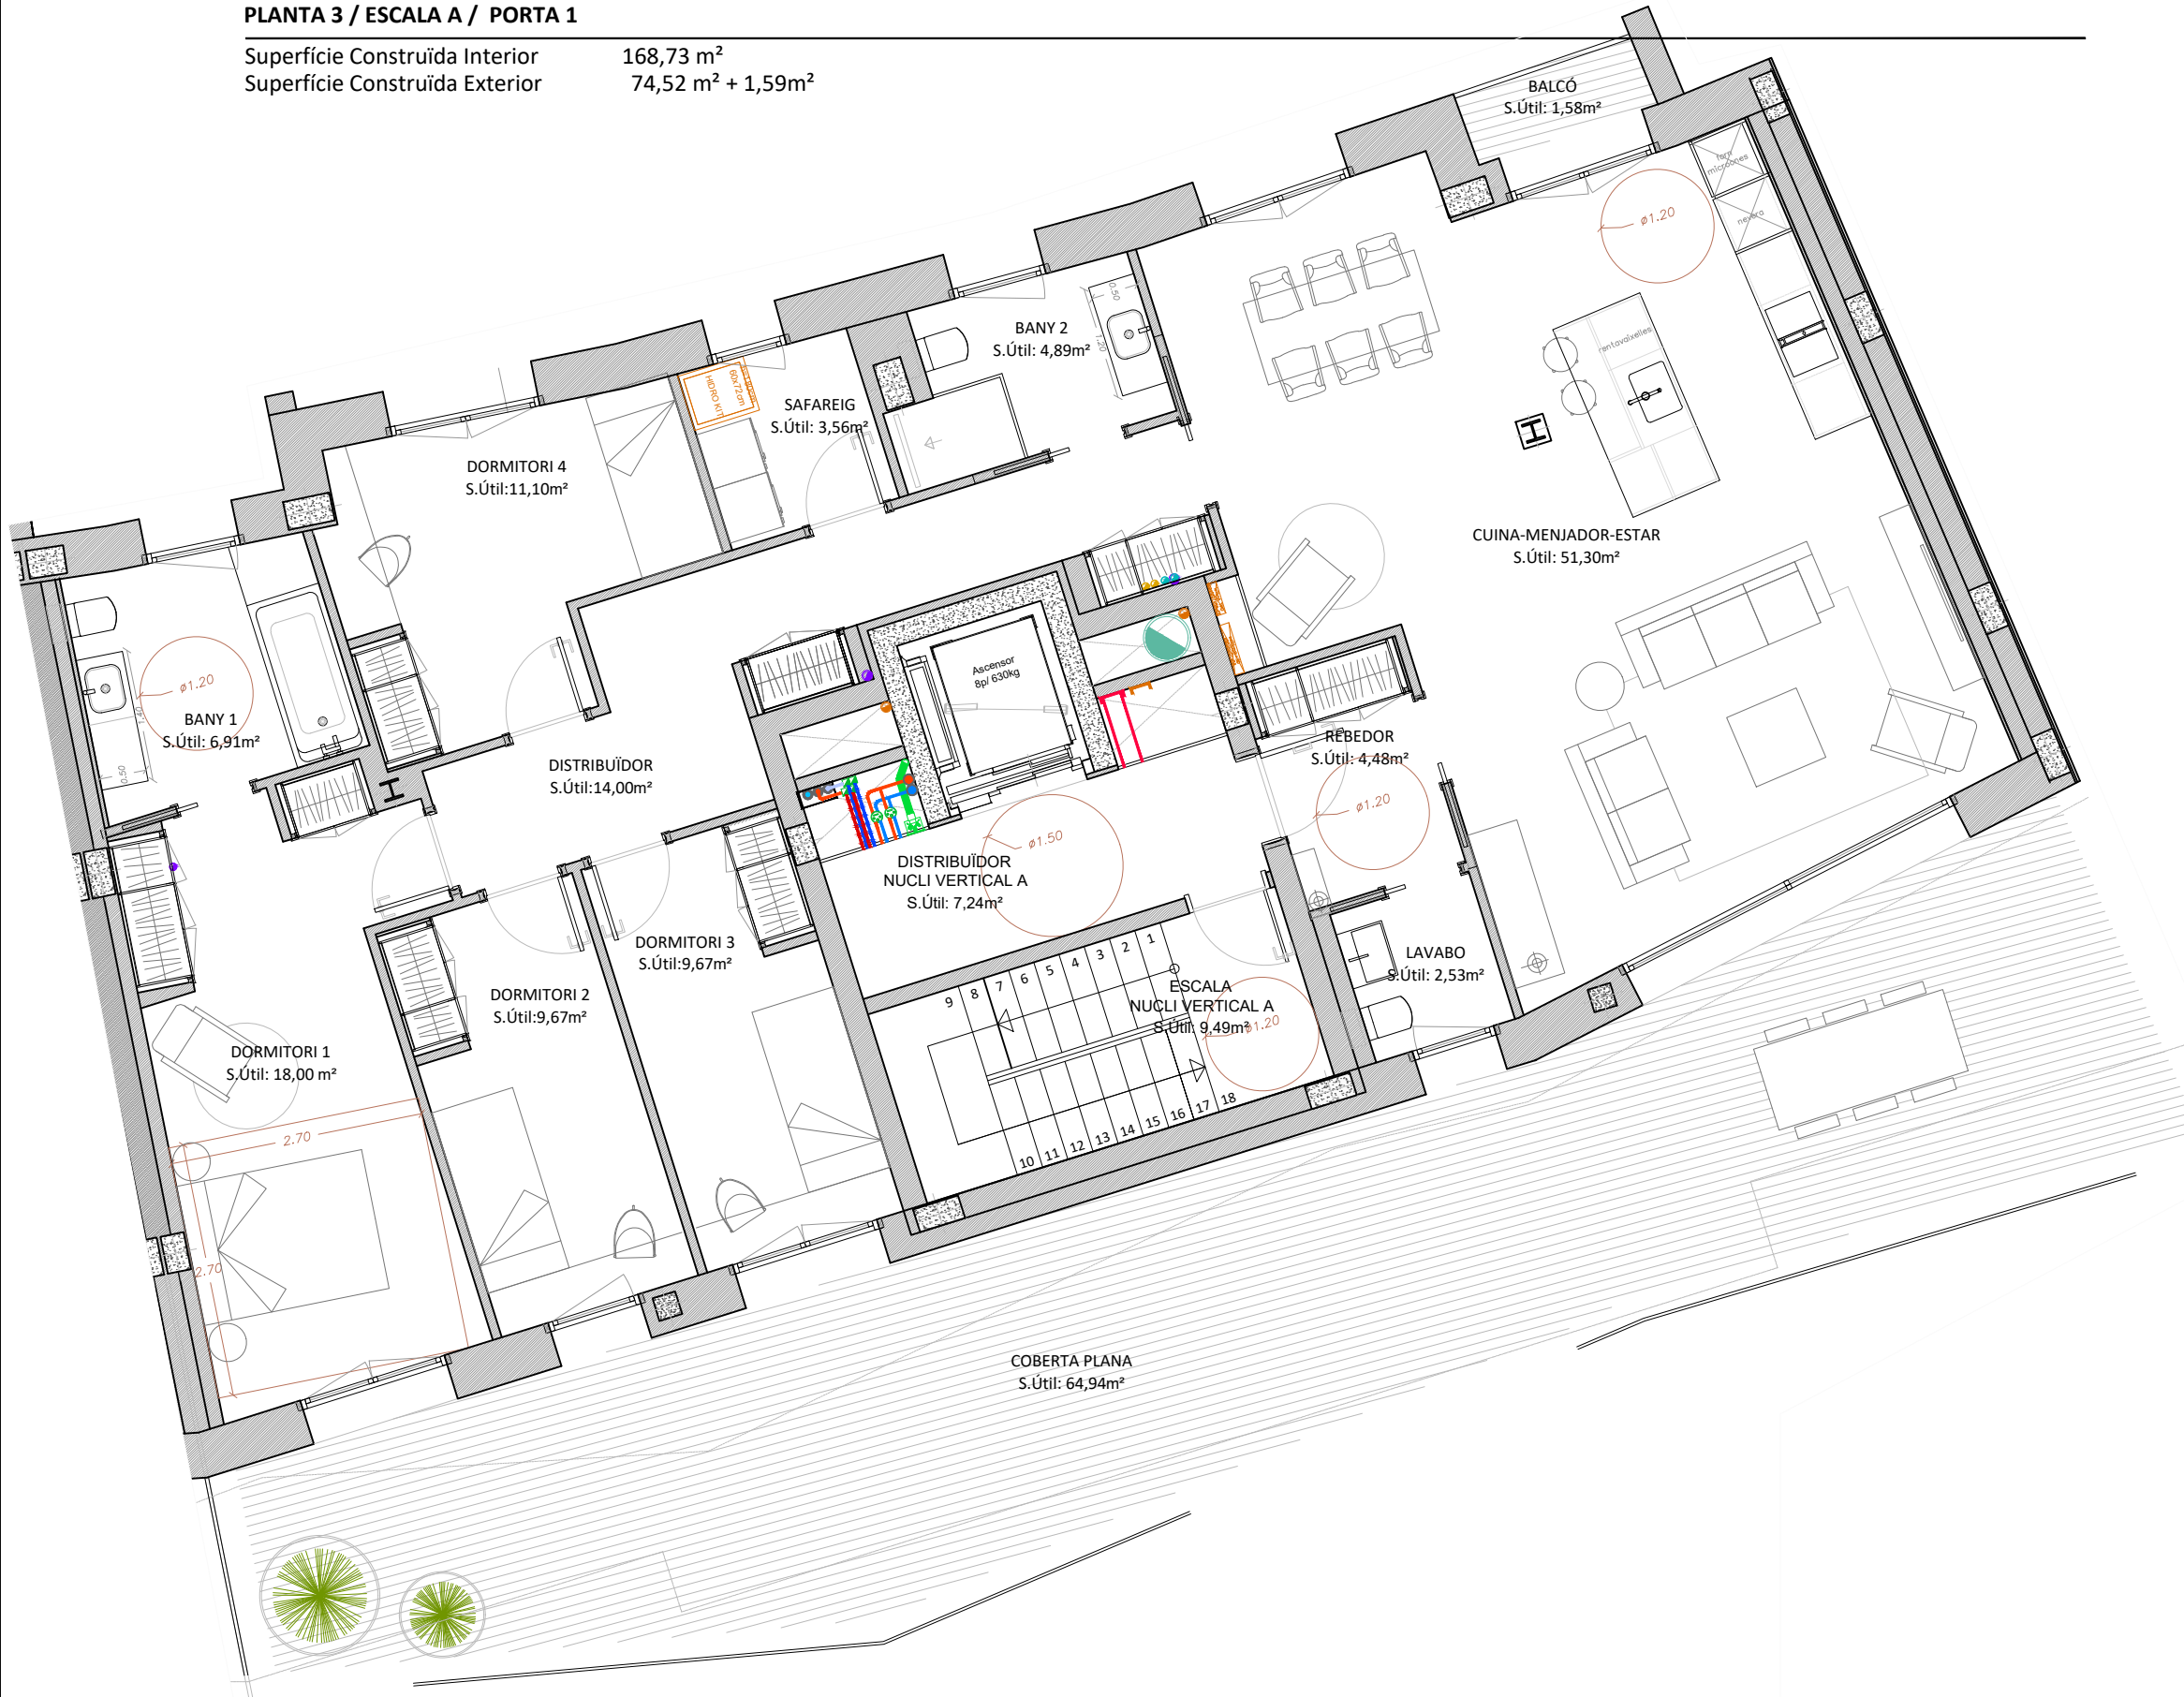

NOTES:

Els límits, les superfícies i les mides dels habitatges estan subjectes a exigències tècniques, jurídiques i/o comercials.
Les superfícies útils i construïdes poden patir lleugeres modificacions degut a la redefinició de tamanyes de pilars i patis d'instal·lacions en fase de projecte executiu.

