
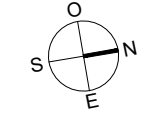
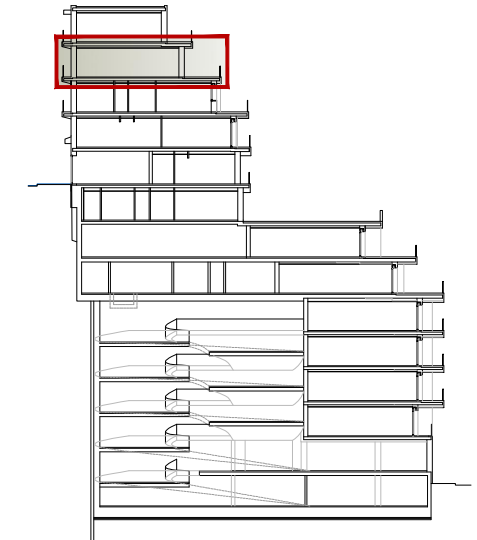


EDIFICI SUPERIOR
PLANTA 3 / ESCALA C / PORTA 1

Superfície Construïda Interior 176,07 m²
 Superfície Construïda Exterior 68,73 m² + 1,71m²

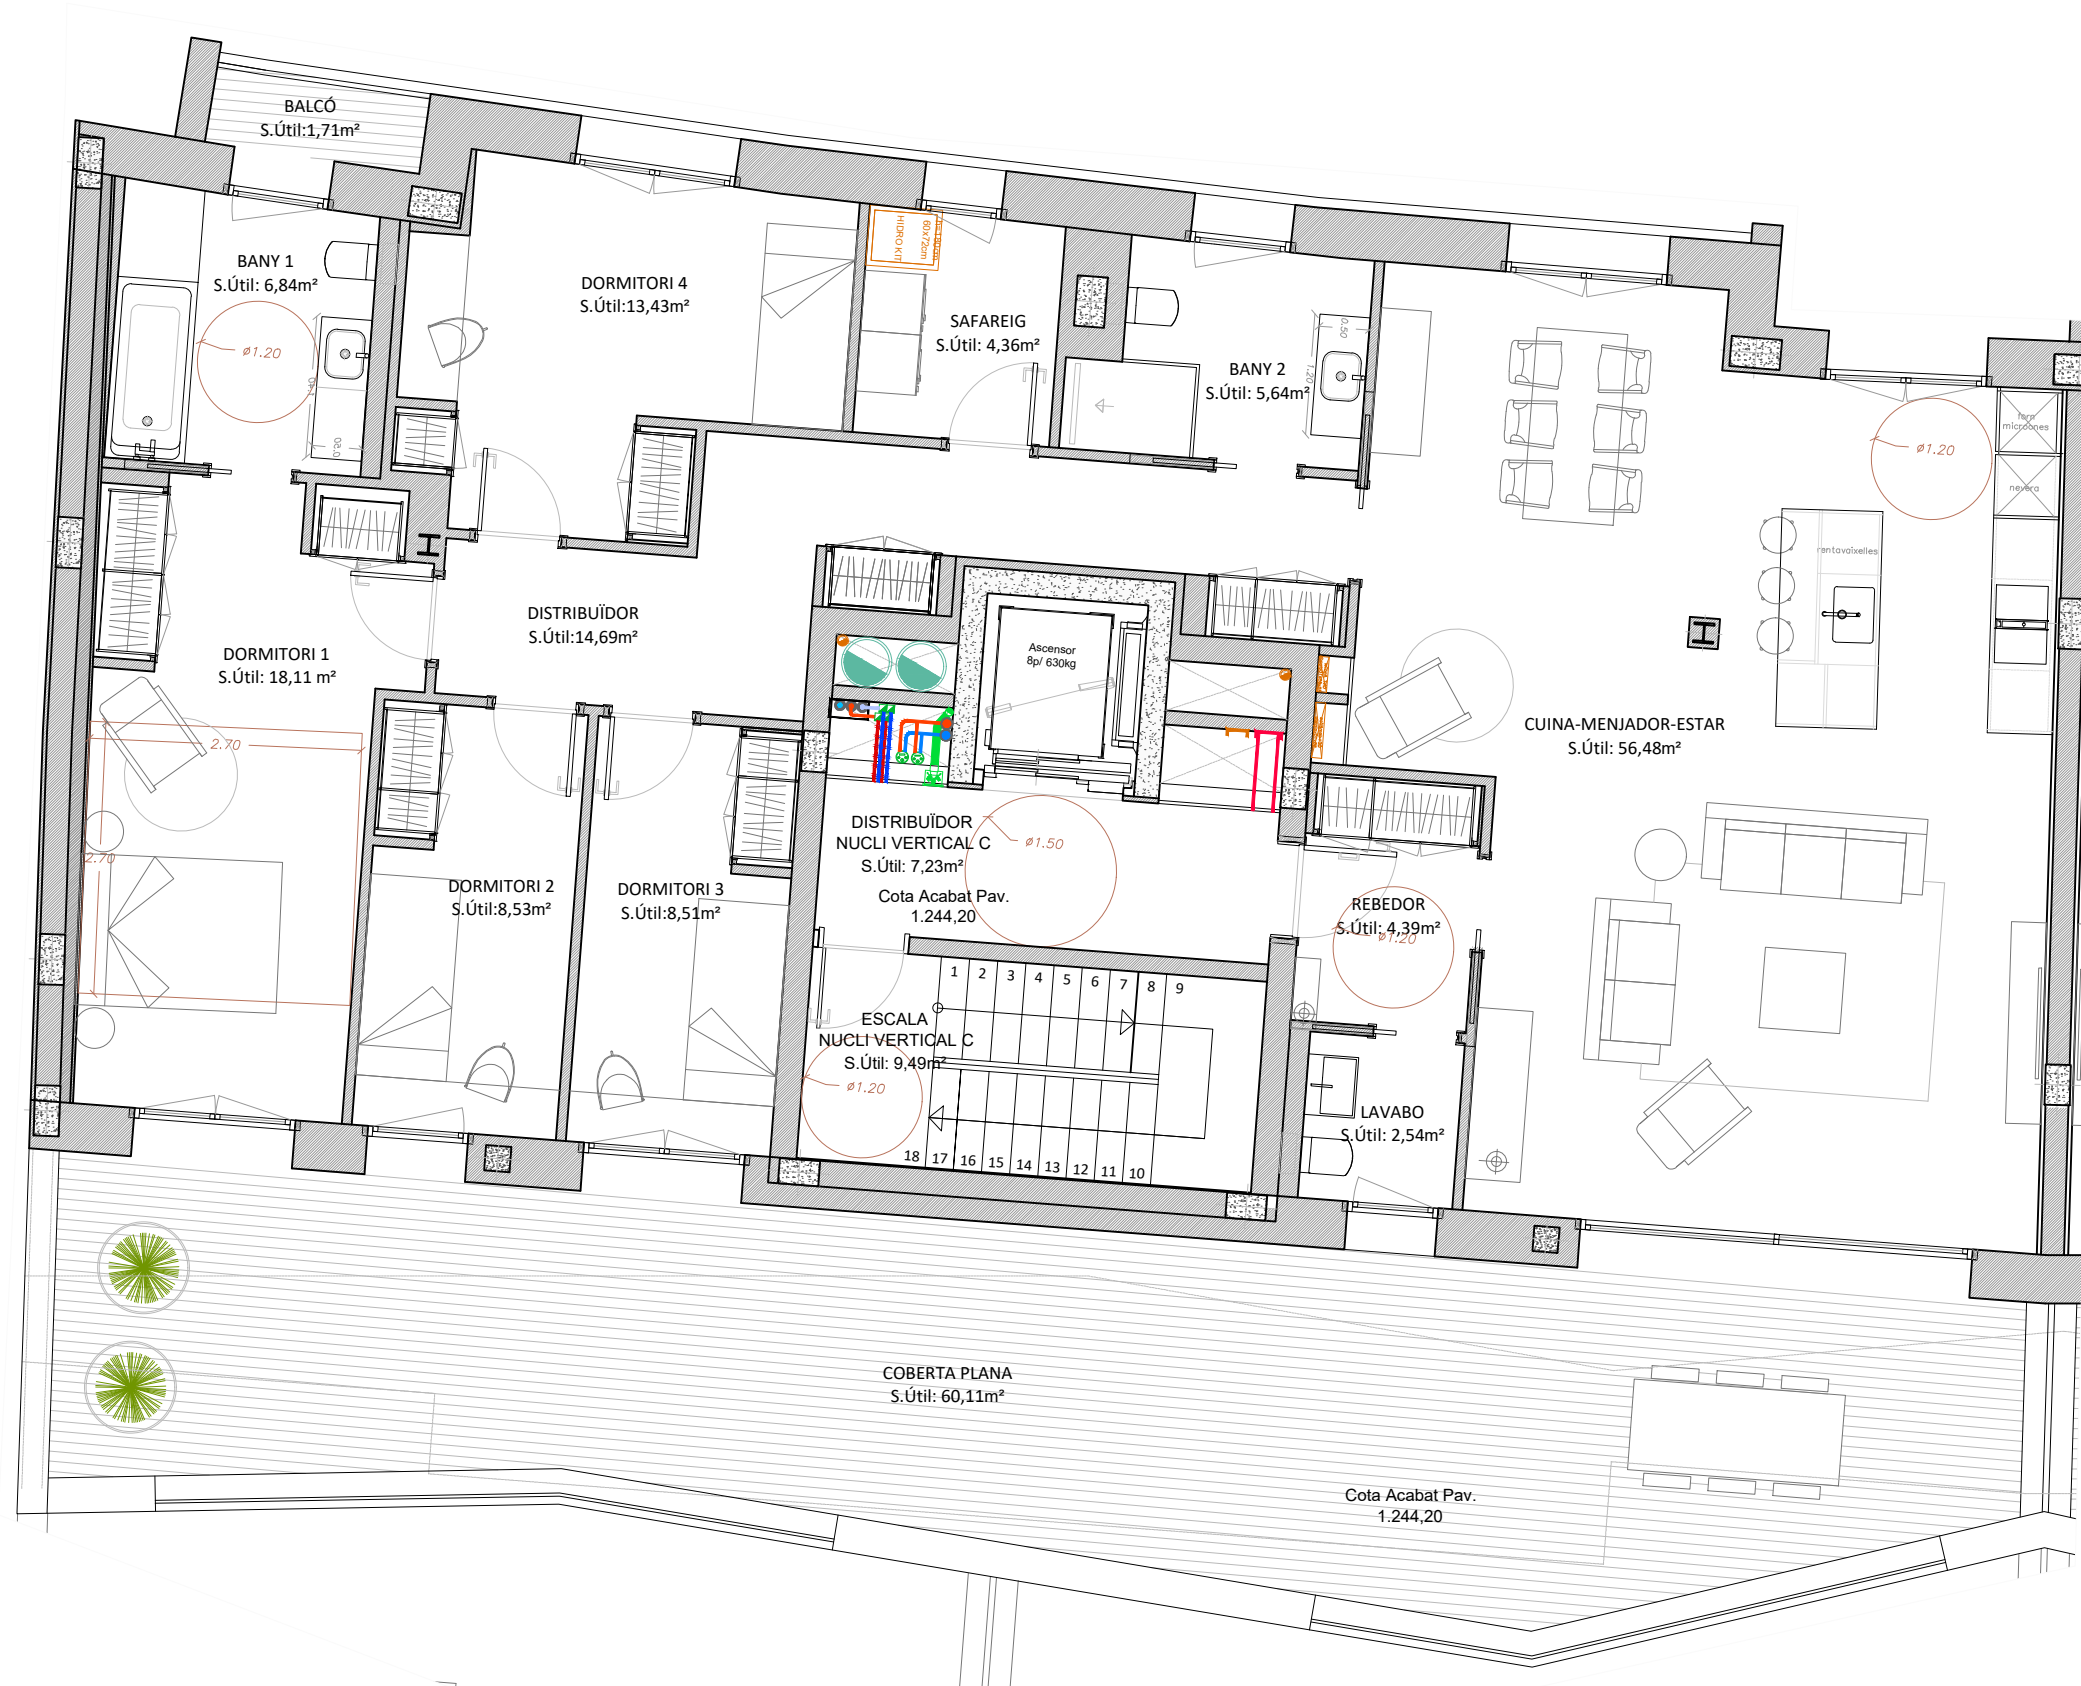

NOTES:

Els límits, les superfícies i les mides dels habitatges estan subjectes a exigències tècniques, jurídiques i/o comercials.
 Les superfícies útils i construïdes poden patir lleugeres modificacions degut a la redefinició de tamany de pilars i patis d'instal·lacions en fase de projecte executiu.

