


**EDIFICI SUPERIOR**  
**PLANTA BAIXA / ESCALA B / PORTA 1**

Superfície Construïda Interior 148,72 m<sup>2</sup>  
 Superfície Construïda Exterior 6,86 m<sup>2</sup>

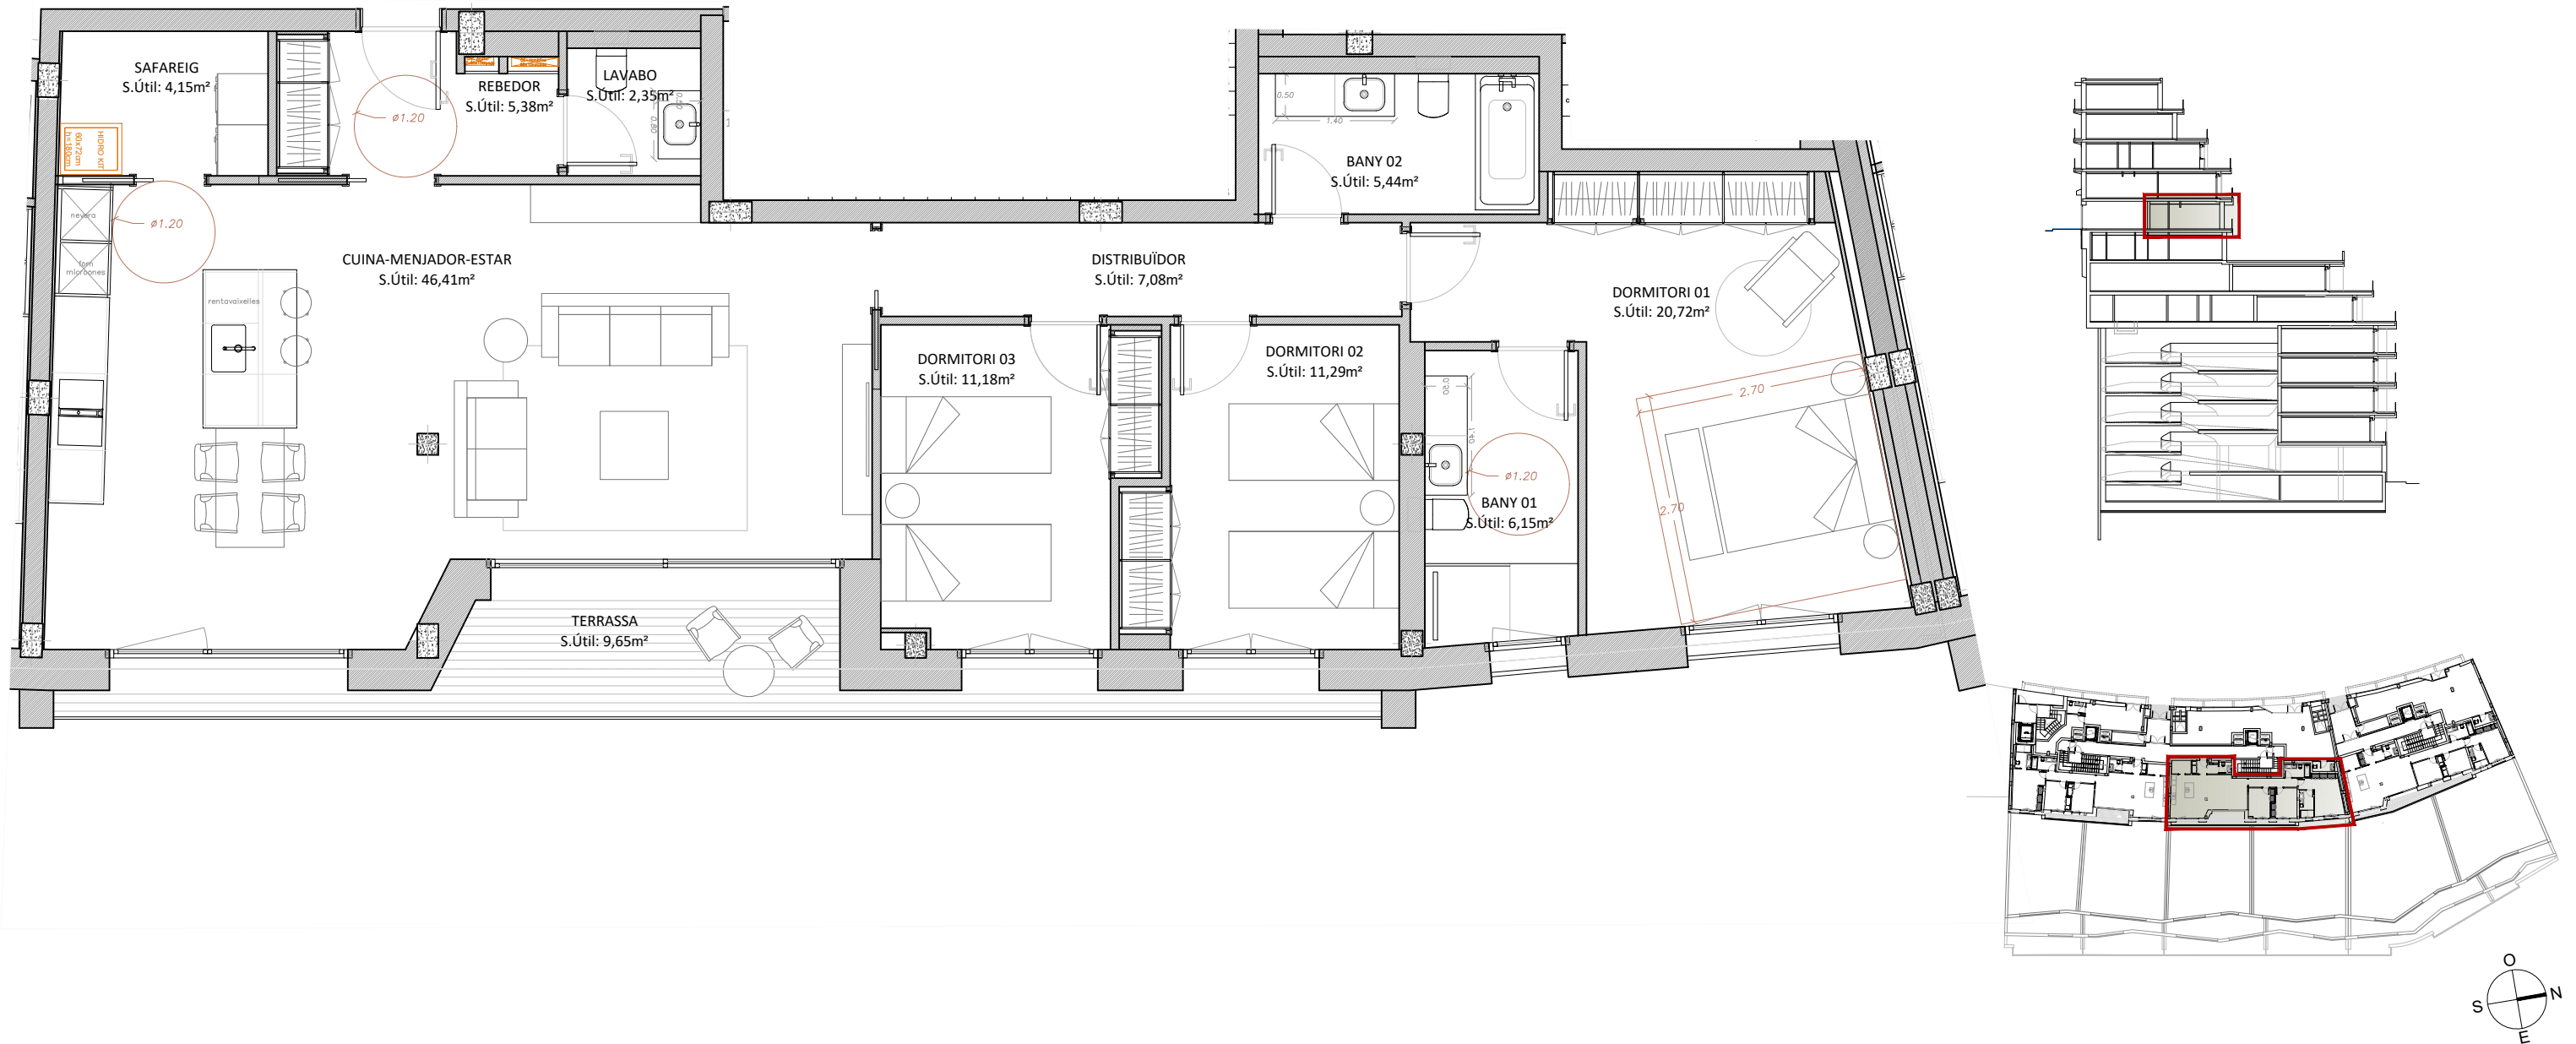

**NOTES:**

Els límits, les superfícies i les mides dels habitatges estan subjectes a exigències tècniques, jurídiques i/o comercials.  
 Les superfícies útils i construïdes poden patir lleugeres modificacions degut a la redefinició de tamany de pilars i patis d'instal·lacions en fase de projecte executiu.