


EDIFICI SUPERIOR
PLANTA BAIXA / LOCAL COMERCIAL B

Superfície Construïda Interior 93,94 m²

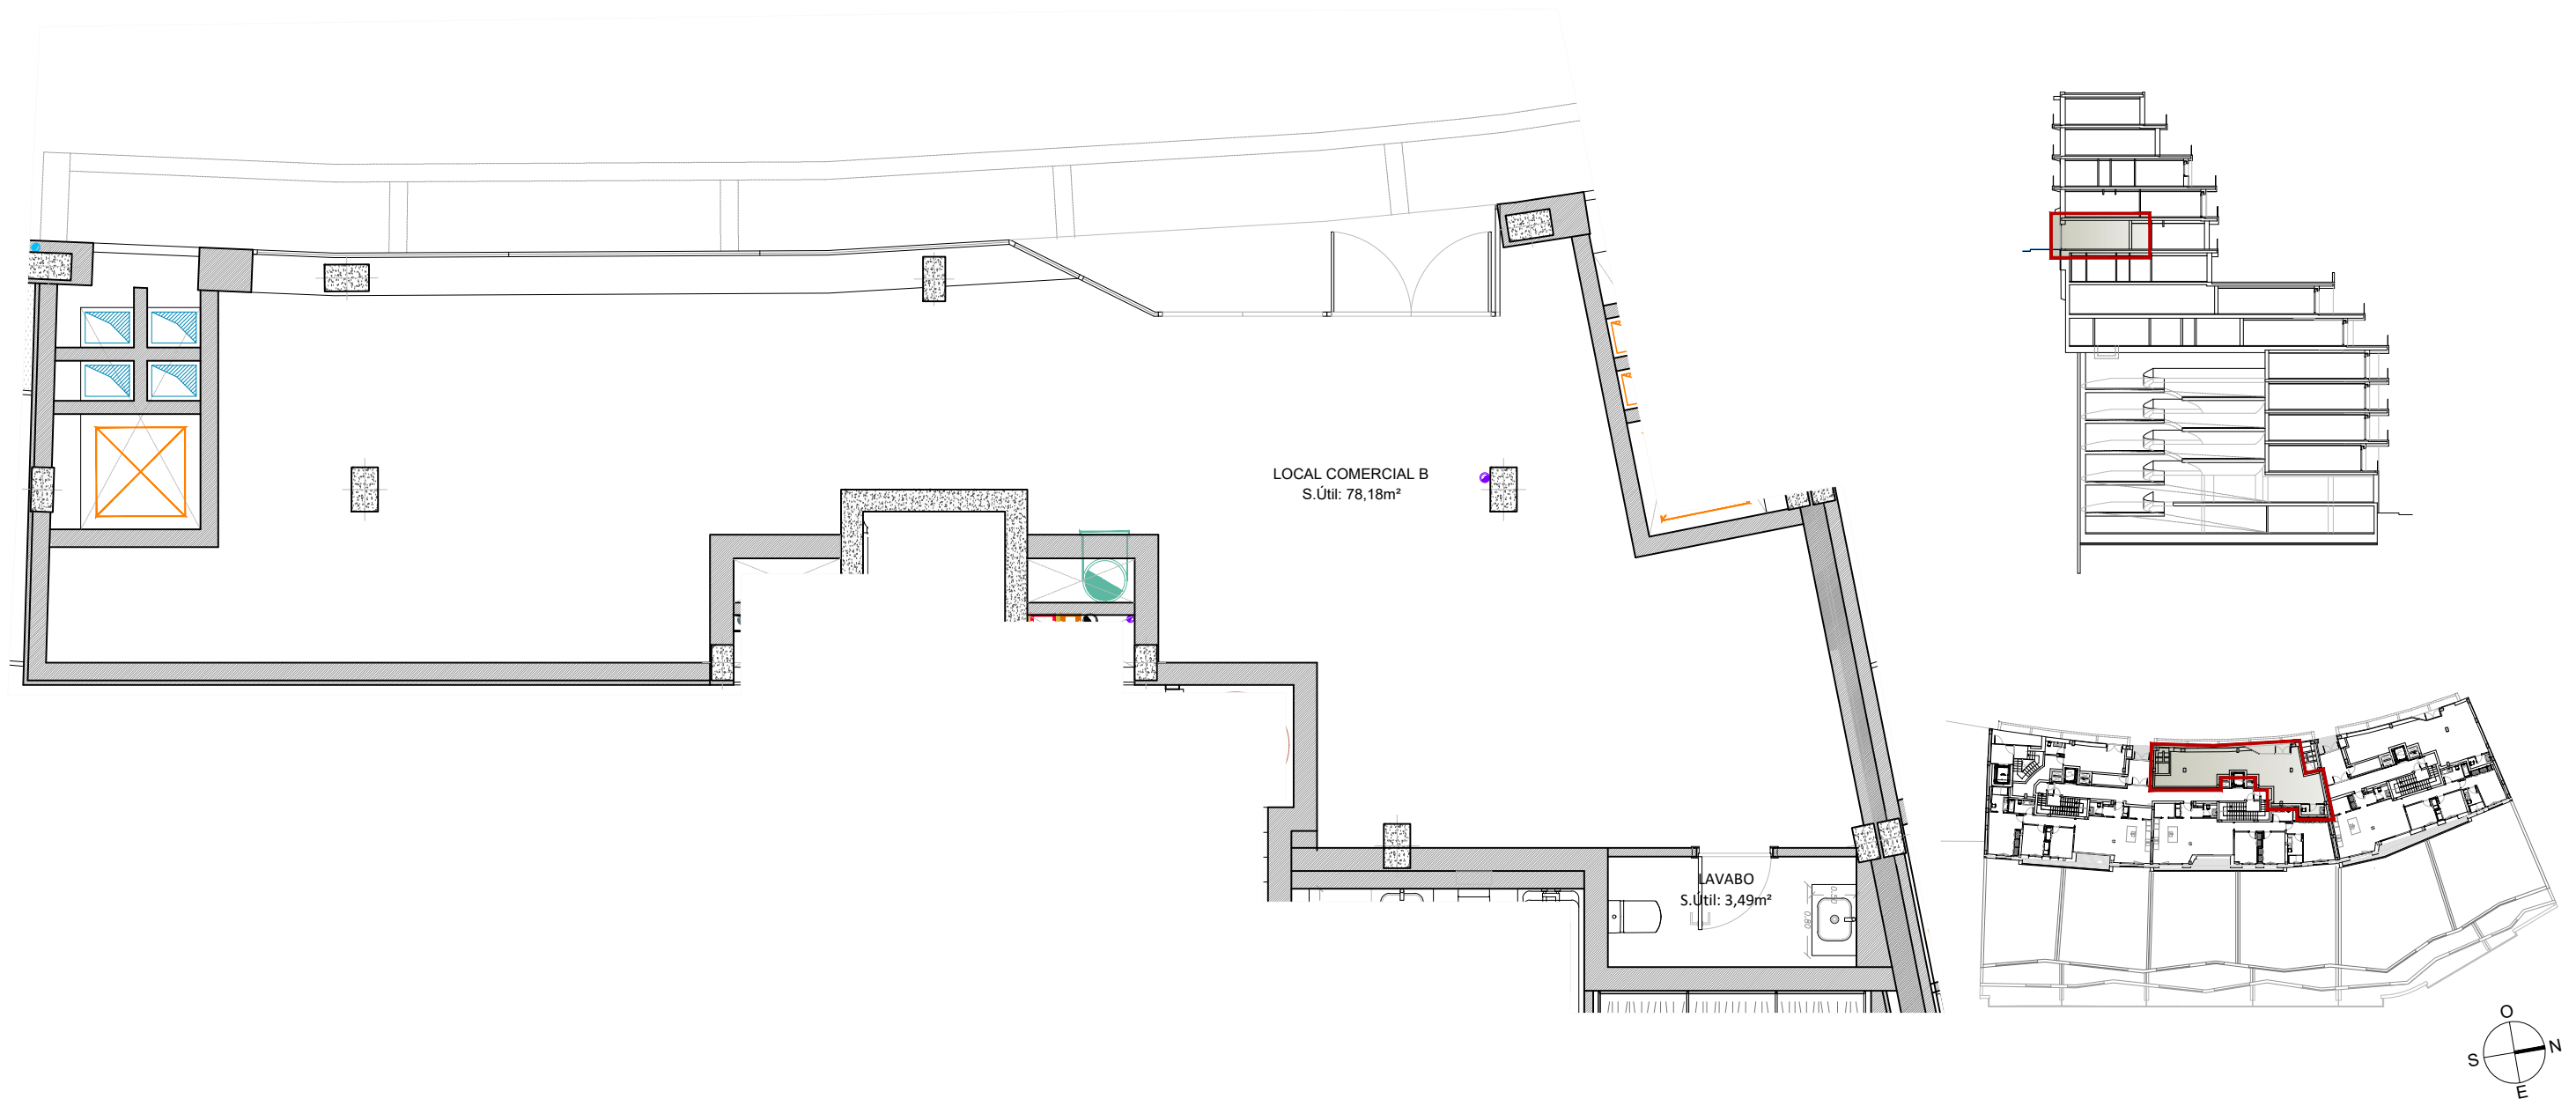

NOTES:

Els límits, les superfícies i les mides dels habitatges estan subjectes a exigències tècniques, jurídiques i/o comercials.
Les superfícies útils i construïdes poden patir lleugeres modificacions degut a la redefinició de tamany de pilars i patis d'instal·lacions en fase de projecte executiu.