
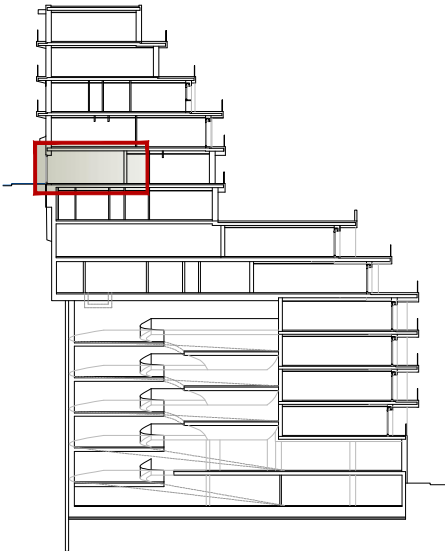


EDIFICI SUPERIOR
PLANTA BAIXA / LOCAL COMERCIAL A1

Superfície Construïda Interior 47,12 m²

EDIFICI SUPERIOR
PLANTA BAIXA / LOCAL COMERCIAL A2

Superfície Construïda Interior 37,32 m²

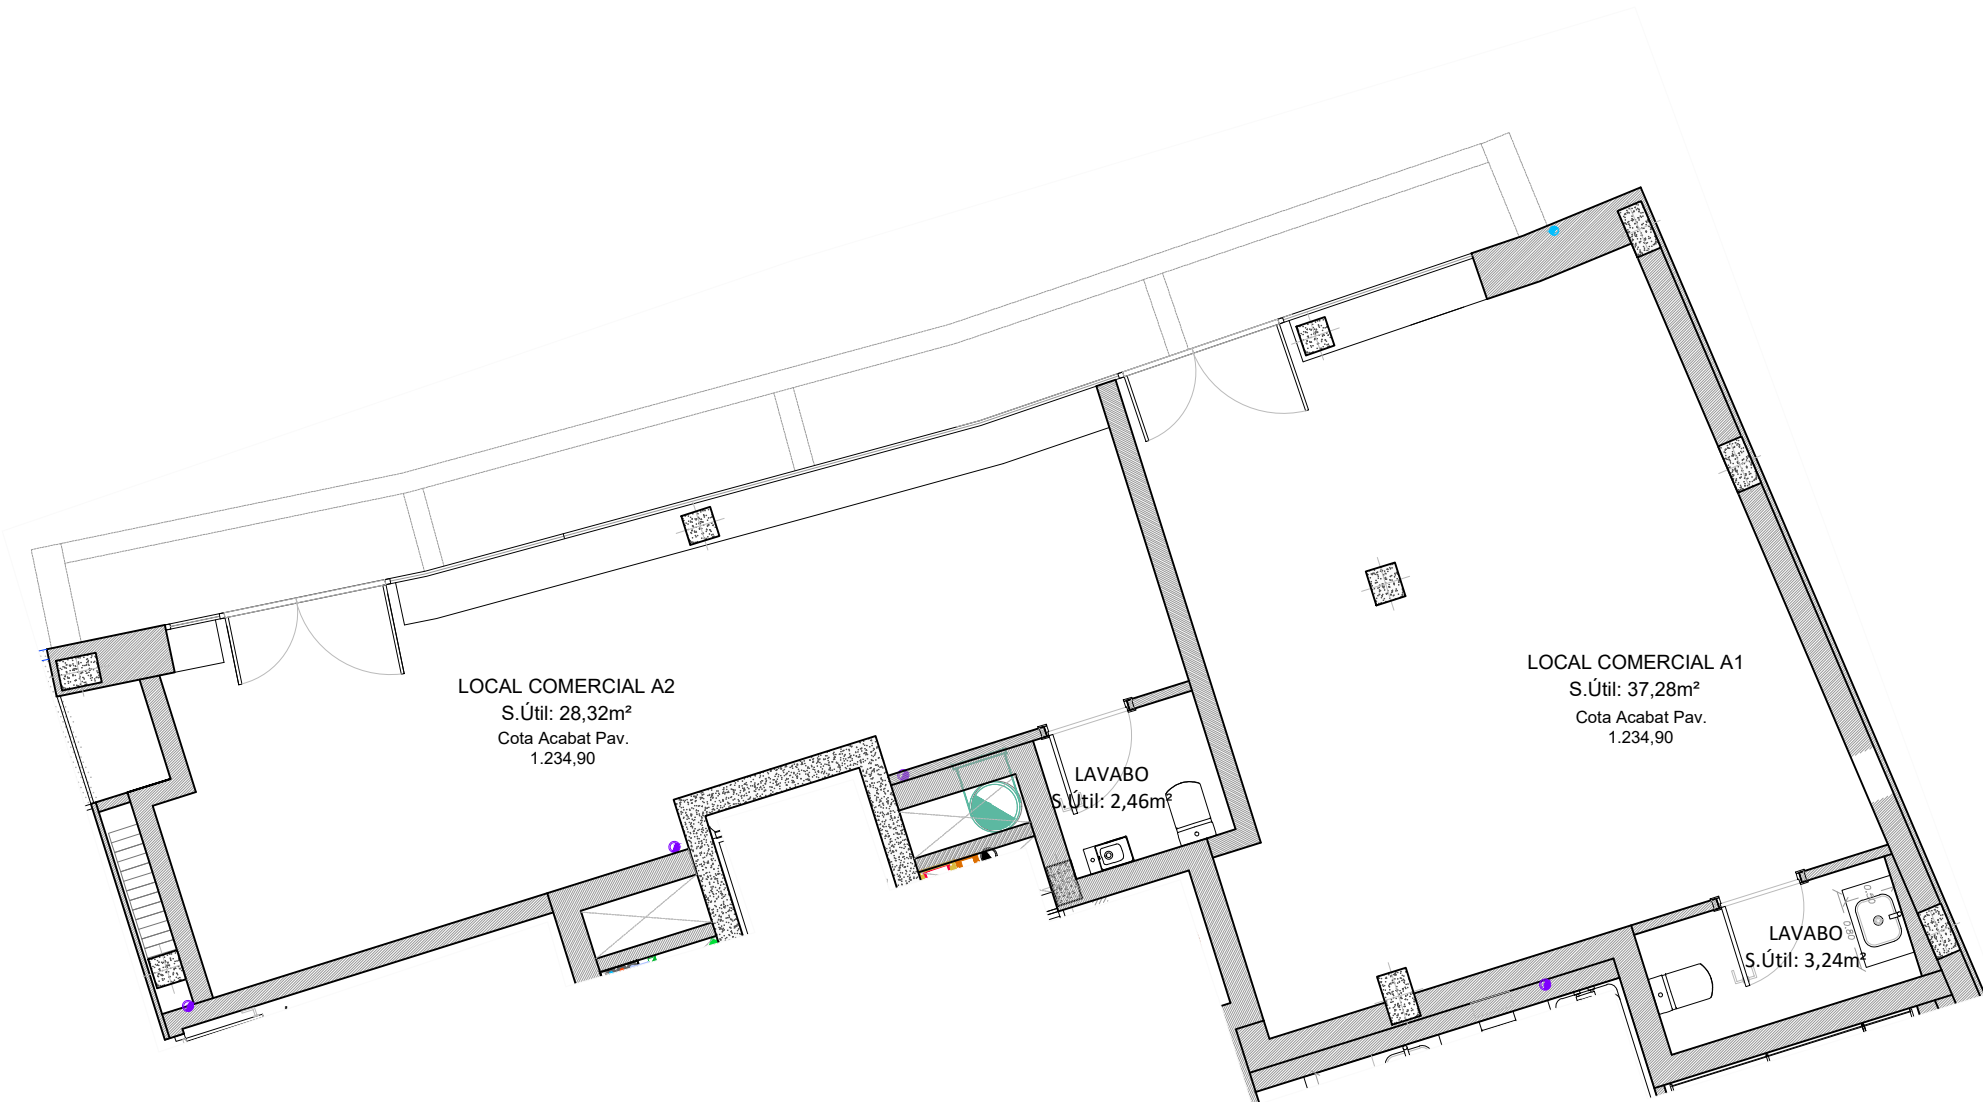

NOTES:
Els límits, les superfícies i les mides dels habitatges estan subjectes a exigències tècniques, jurídiques i/o comercials.
Les superfícies útils i construïdes poden patir lleugeres modificacions degut a la redefinició de tamany de pilars i patis d'instal·lacions en fase de projecte executiu.